


RODINNÉ DOMY, ZLÍN - ŠTÍPA, K VĚTRÁKU

DŮM B

obestavěný prostor 1061,7 m³

zastavěná plocha 172,7 m²


užitná plocha 218,1 m²

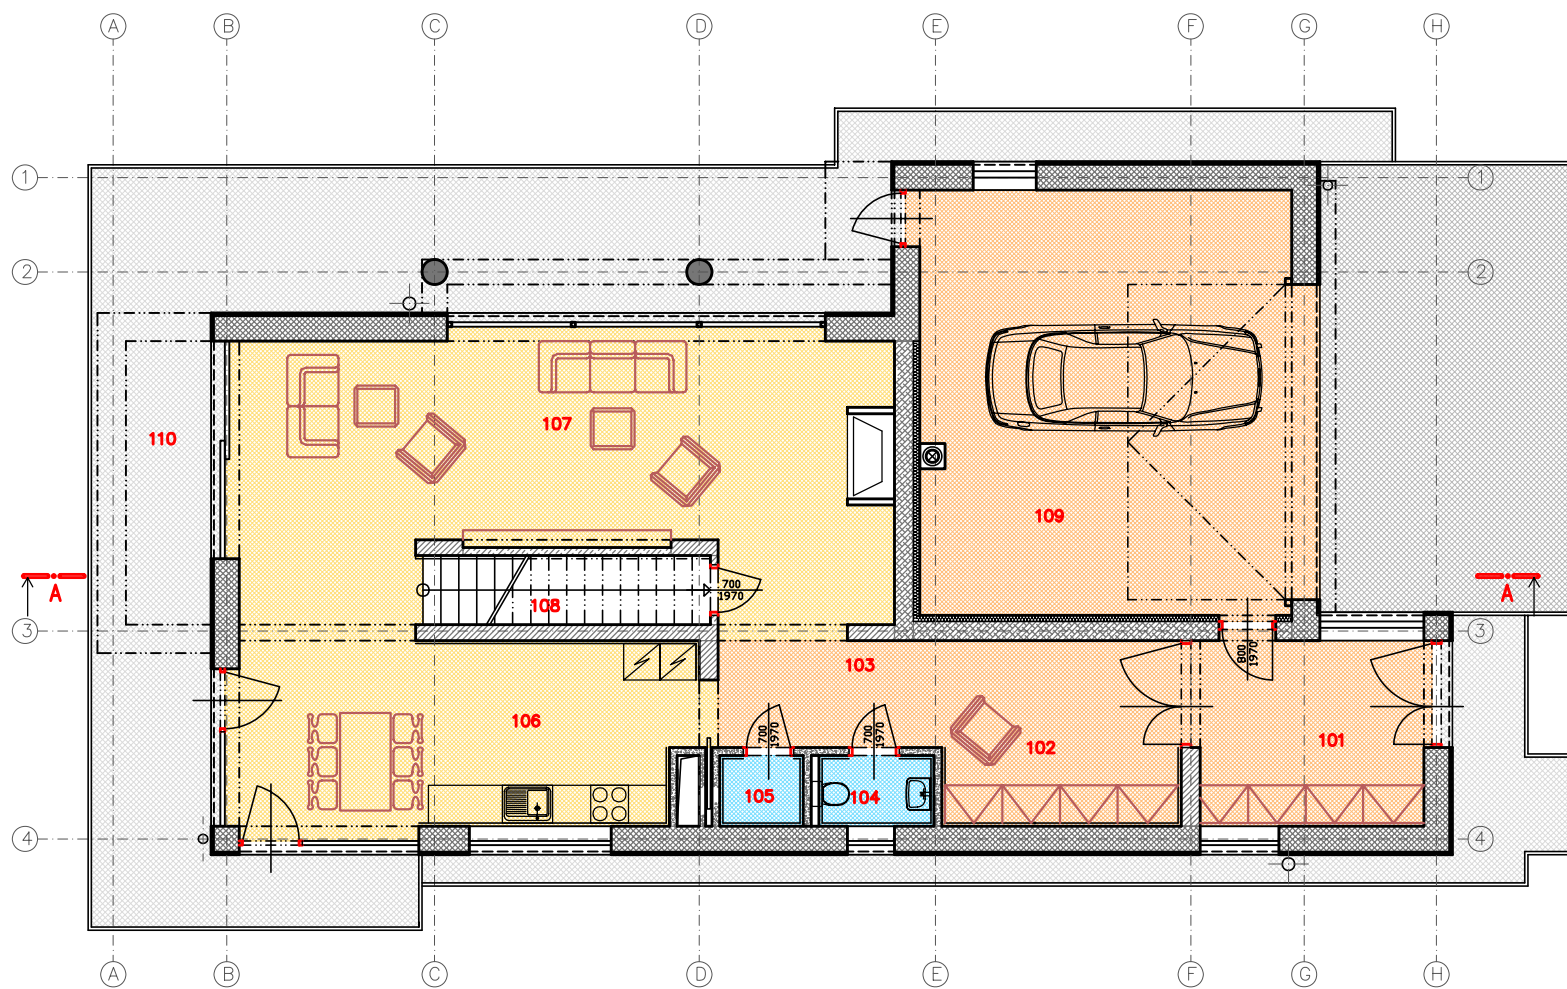


1. NP

LEGENDA MÍSTNOSTÍ

101	ZÁDVEŘÍ	11,26
102	ŠATNA	11,21
103	CHODBA	6,54
104	WC	2,05
105	TECHNICKÁ MÍSTNOST	1,49
106	KUCHYŇ + JIDELNA	21,88
107	OBÝVACÍ POKOJ	42,91
108	KOMORA	4,70
109	GARÁŽ	39,82
110	TERASA	52,18

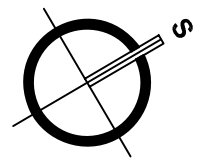

0 4

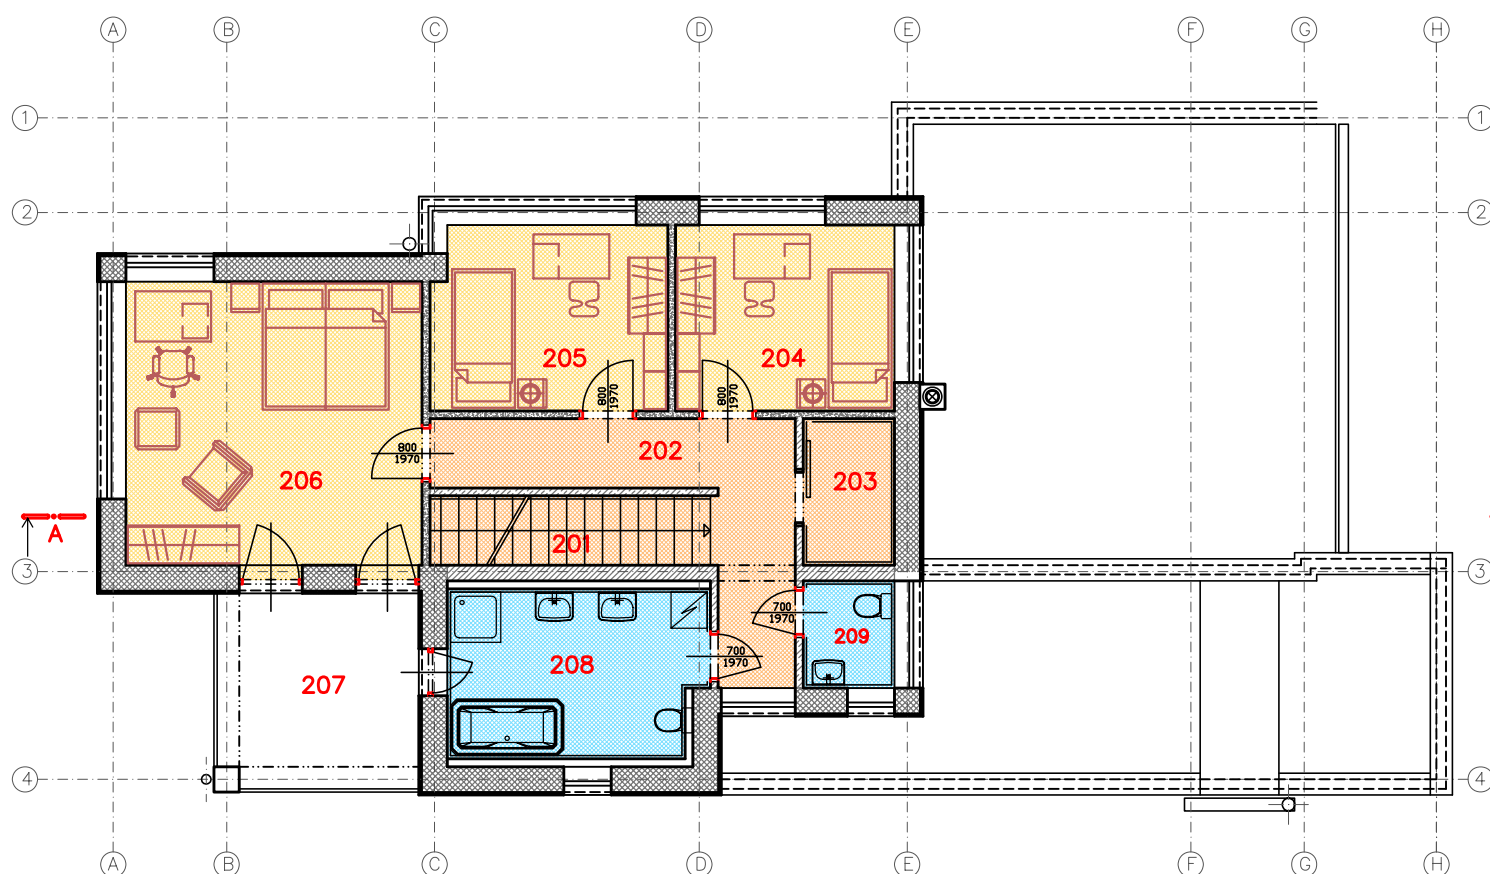

2. NP

LEGENDA MÍSTNOSTÍ


201	SCHODIŠTĚ	5,01
202	CHODBA	10,40
203	ŠATNA	3,37
204	POKOJ	10,25
205	POKOJ	10,88
206	LOŽNICE	21,15
207	BALKON	10,56
208	KOUPELNA	10,99
209	WC	2,46




RODINNÉ DOMY, ZLÍN - ŠTÍPA, K VĚTRÁKU

DŮM B

POHLED JIHOVÝCHODNÍ

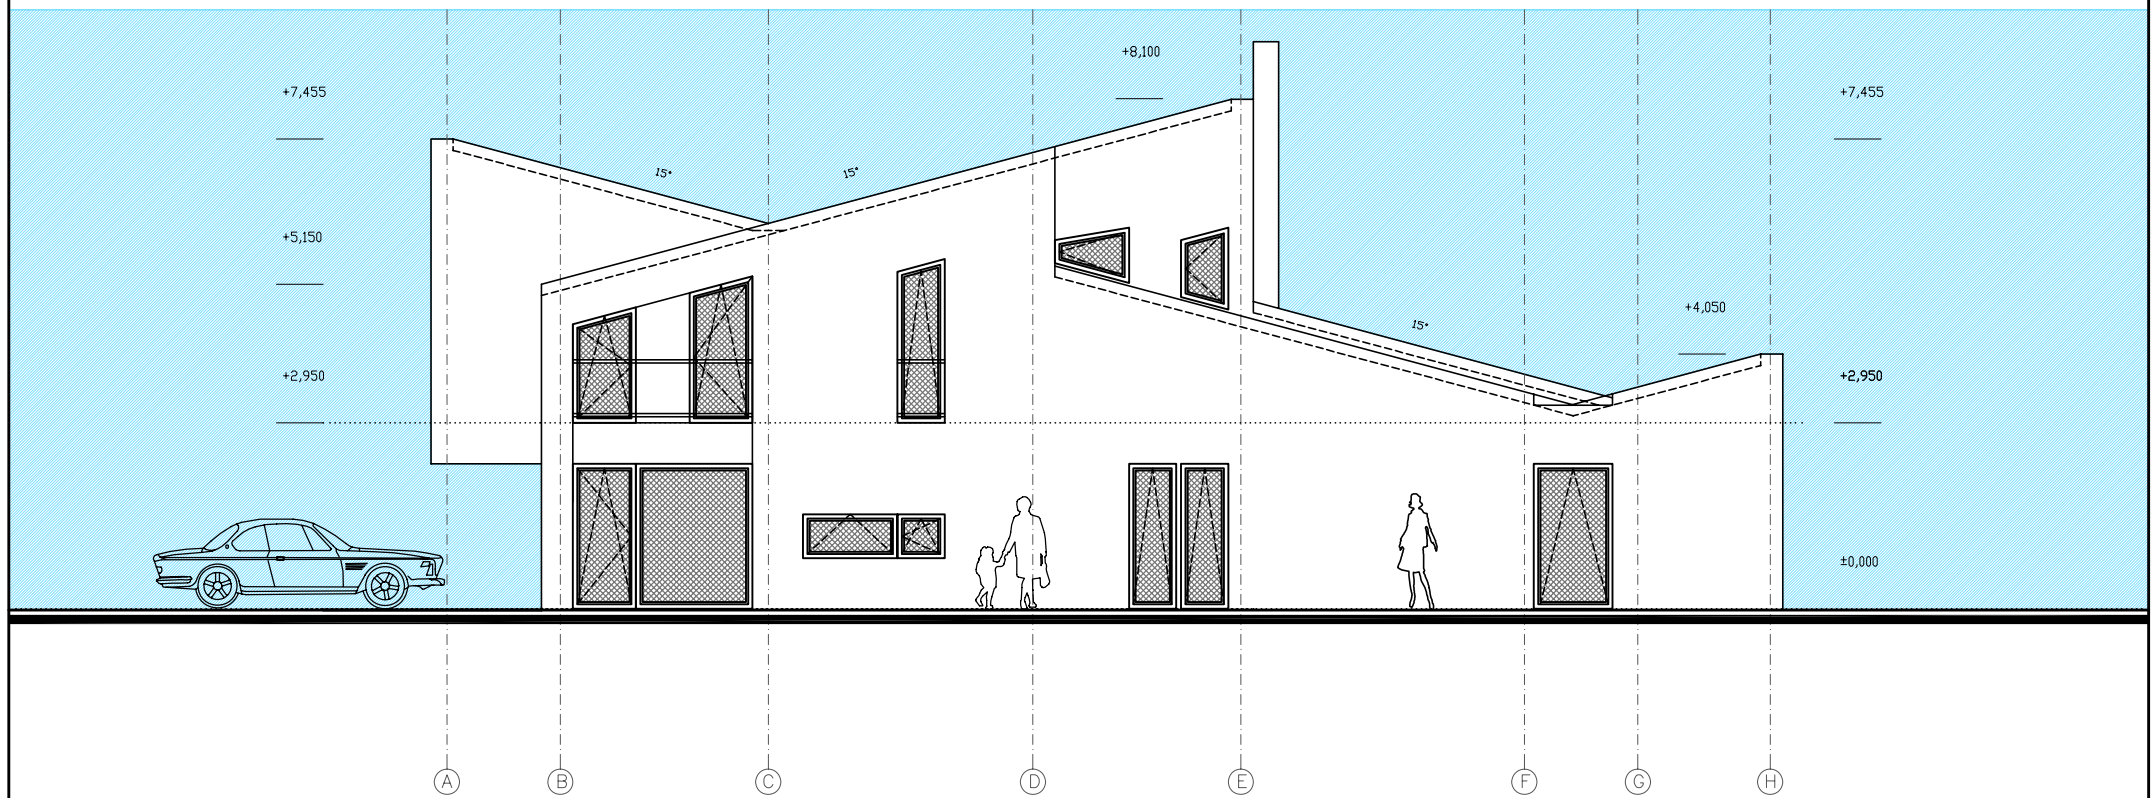


ŘEZ A-A

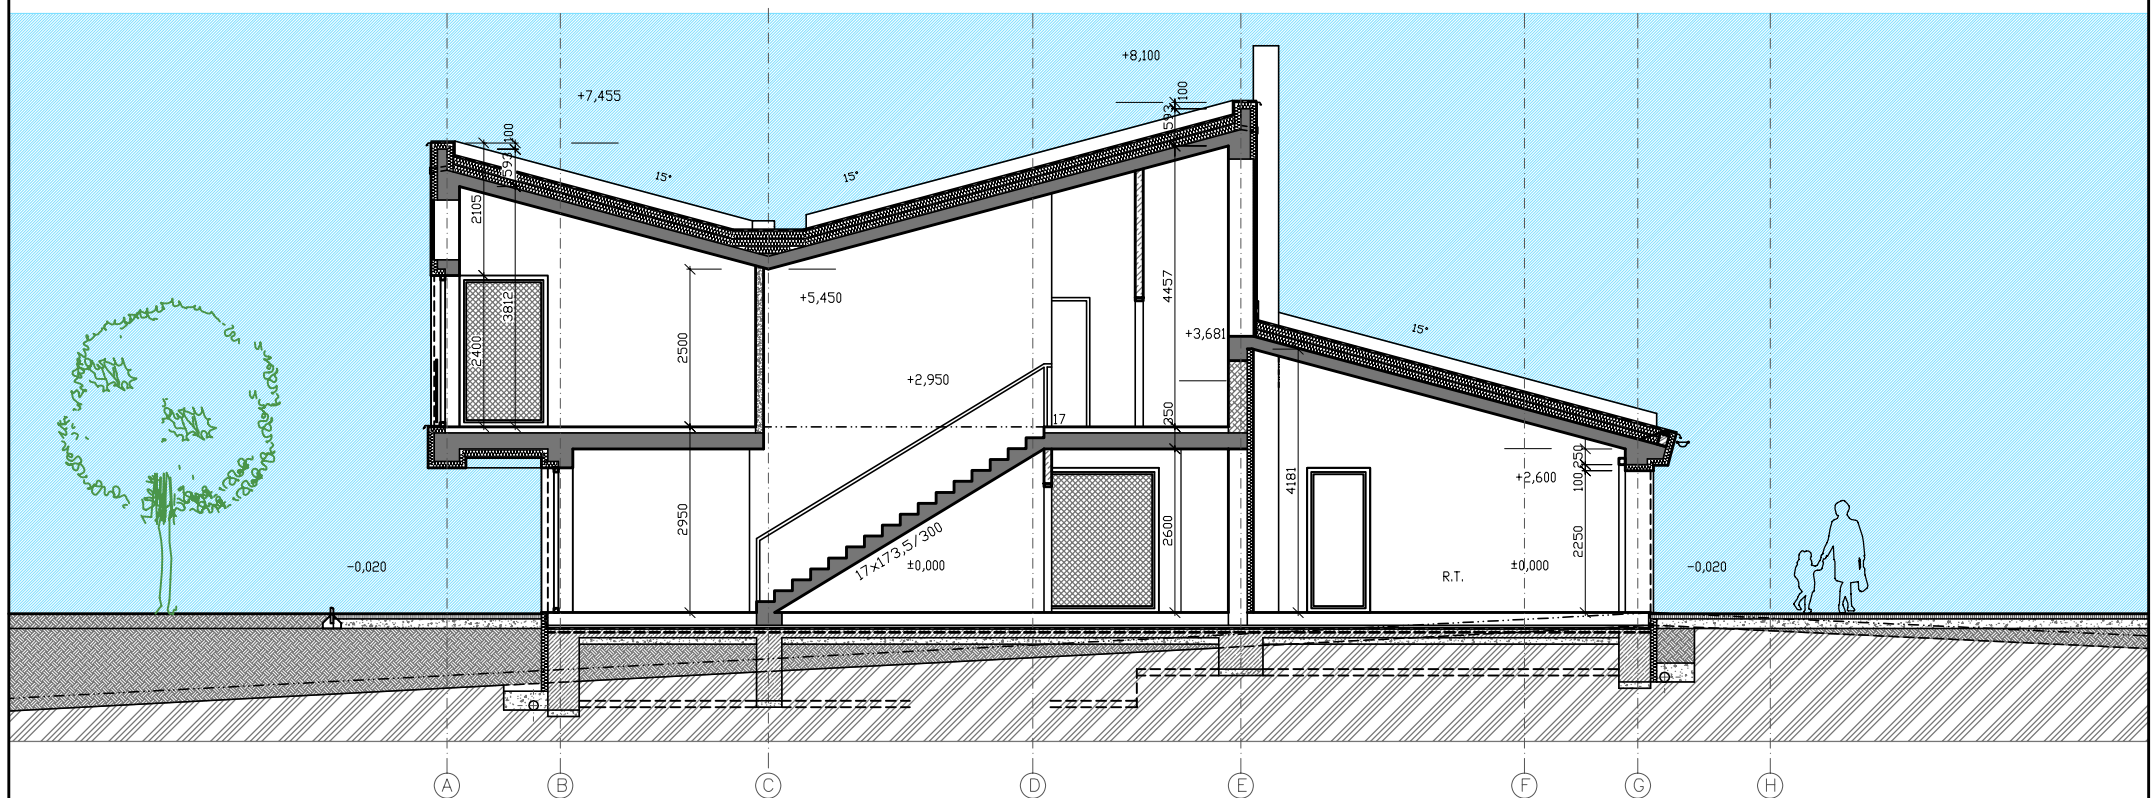


RODINNÉ DOMY, ZLÍN - ŠTÍPA, K VĚTRÁKU

DŮM B


POHLED SEVEROZÁPADNÍ

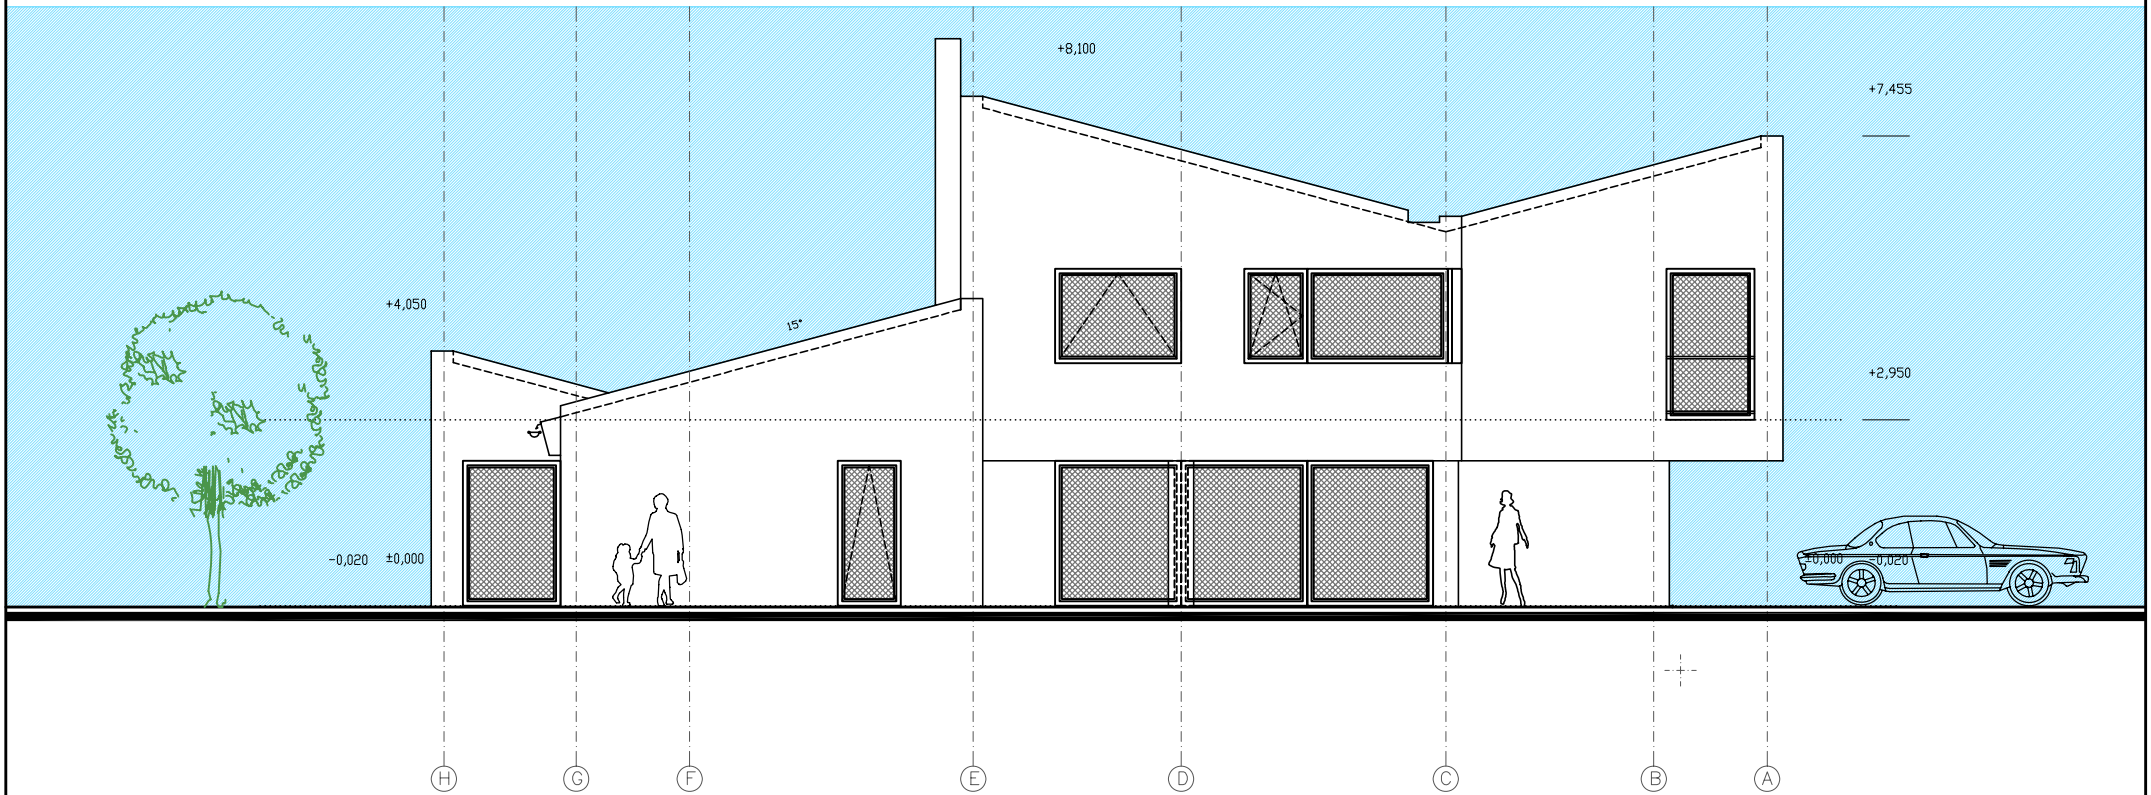


POHLED JIHOZÁPADNÍ

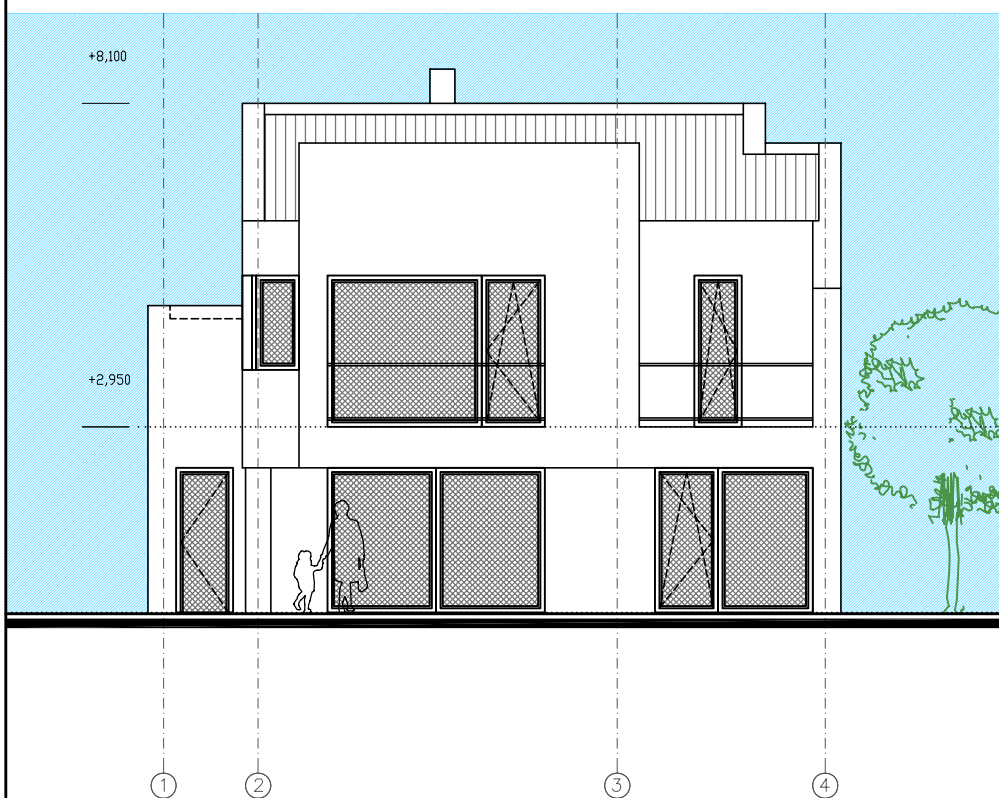


POHLED SEVEROVÝCHODNÍ

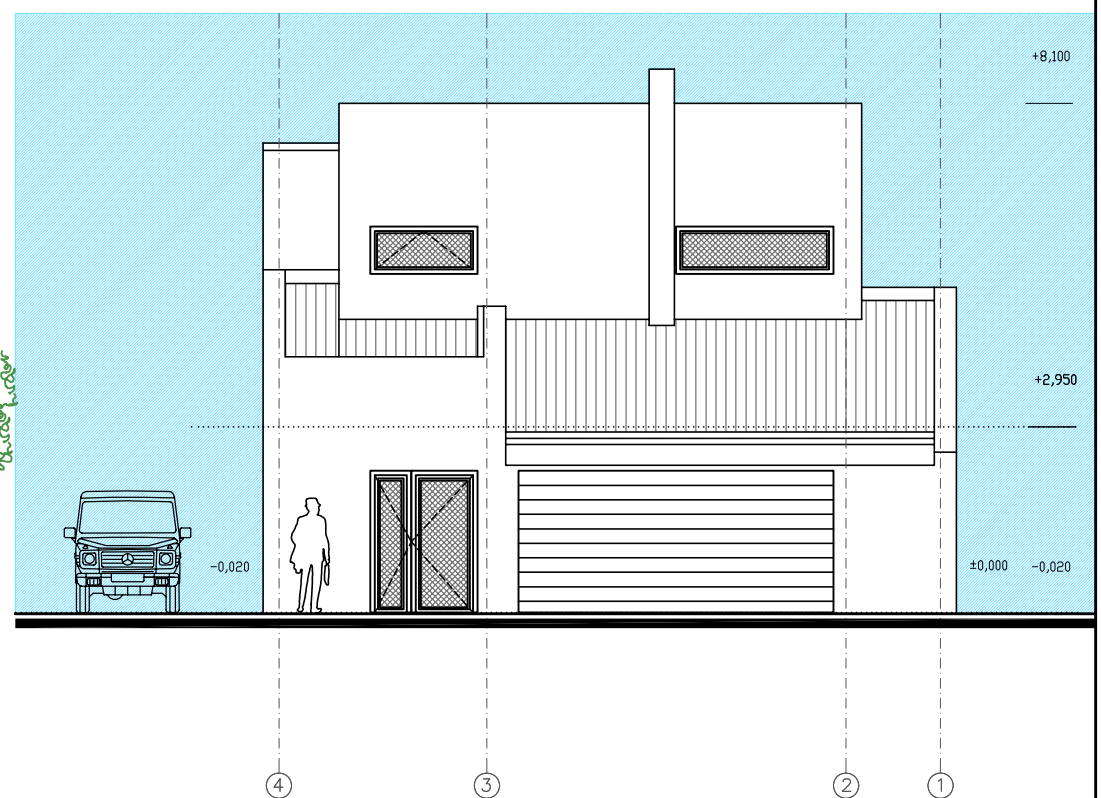

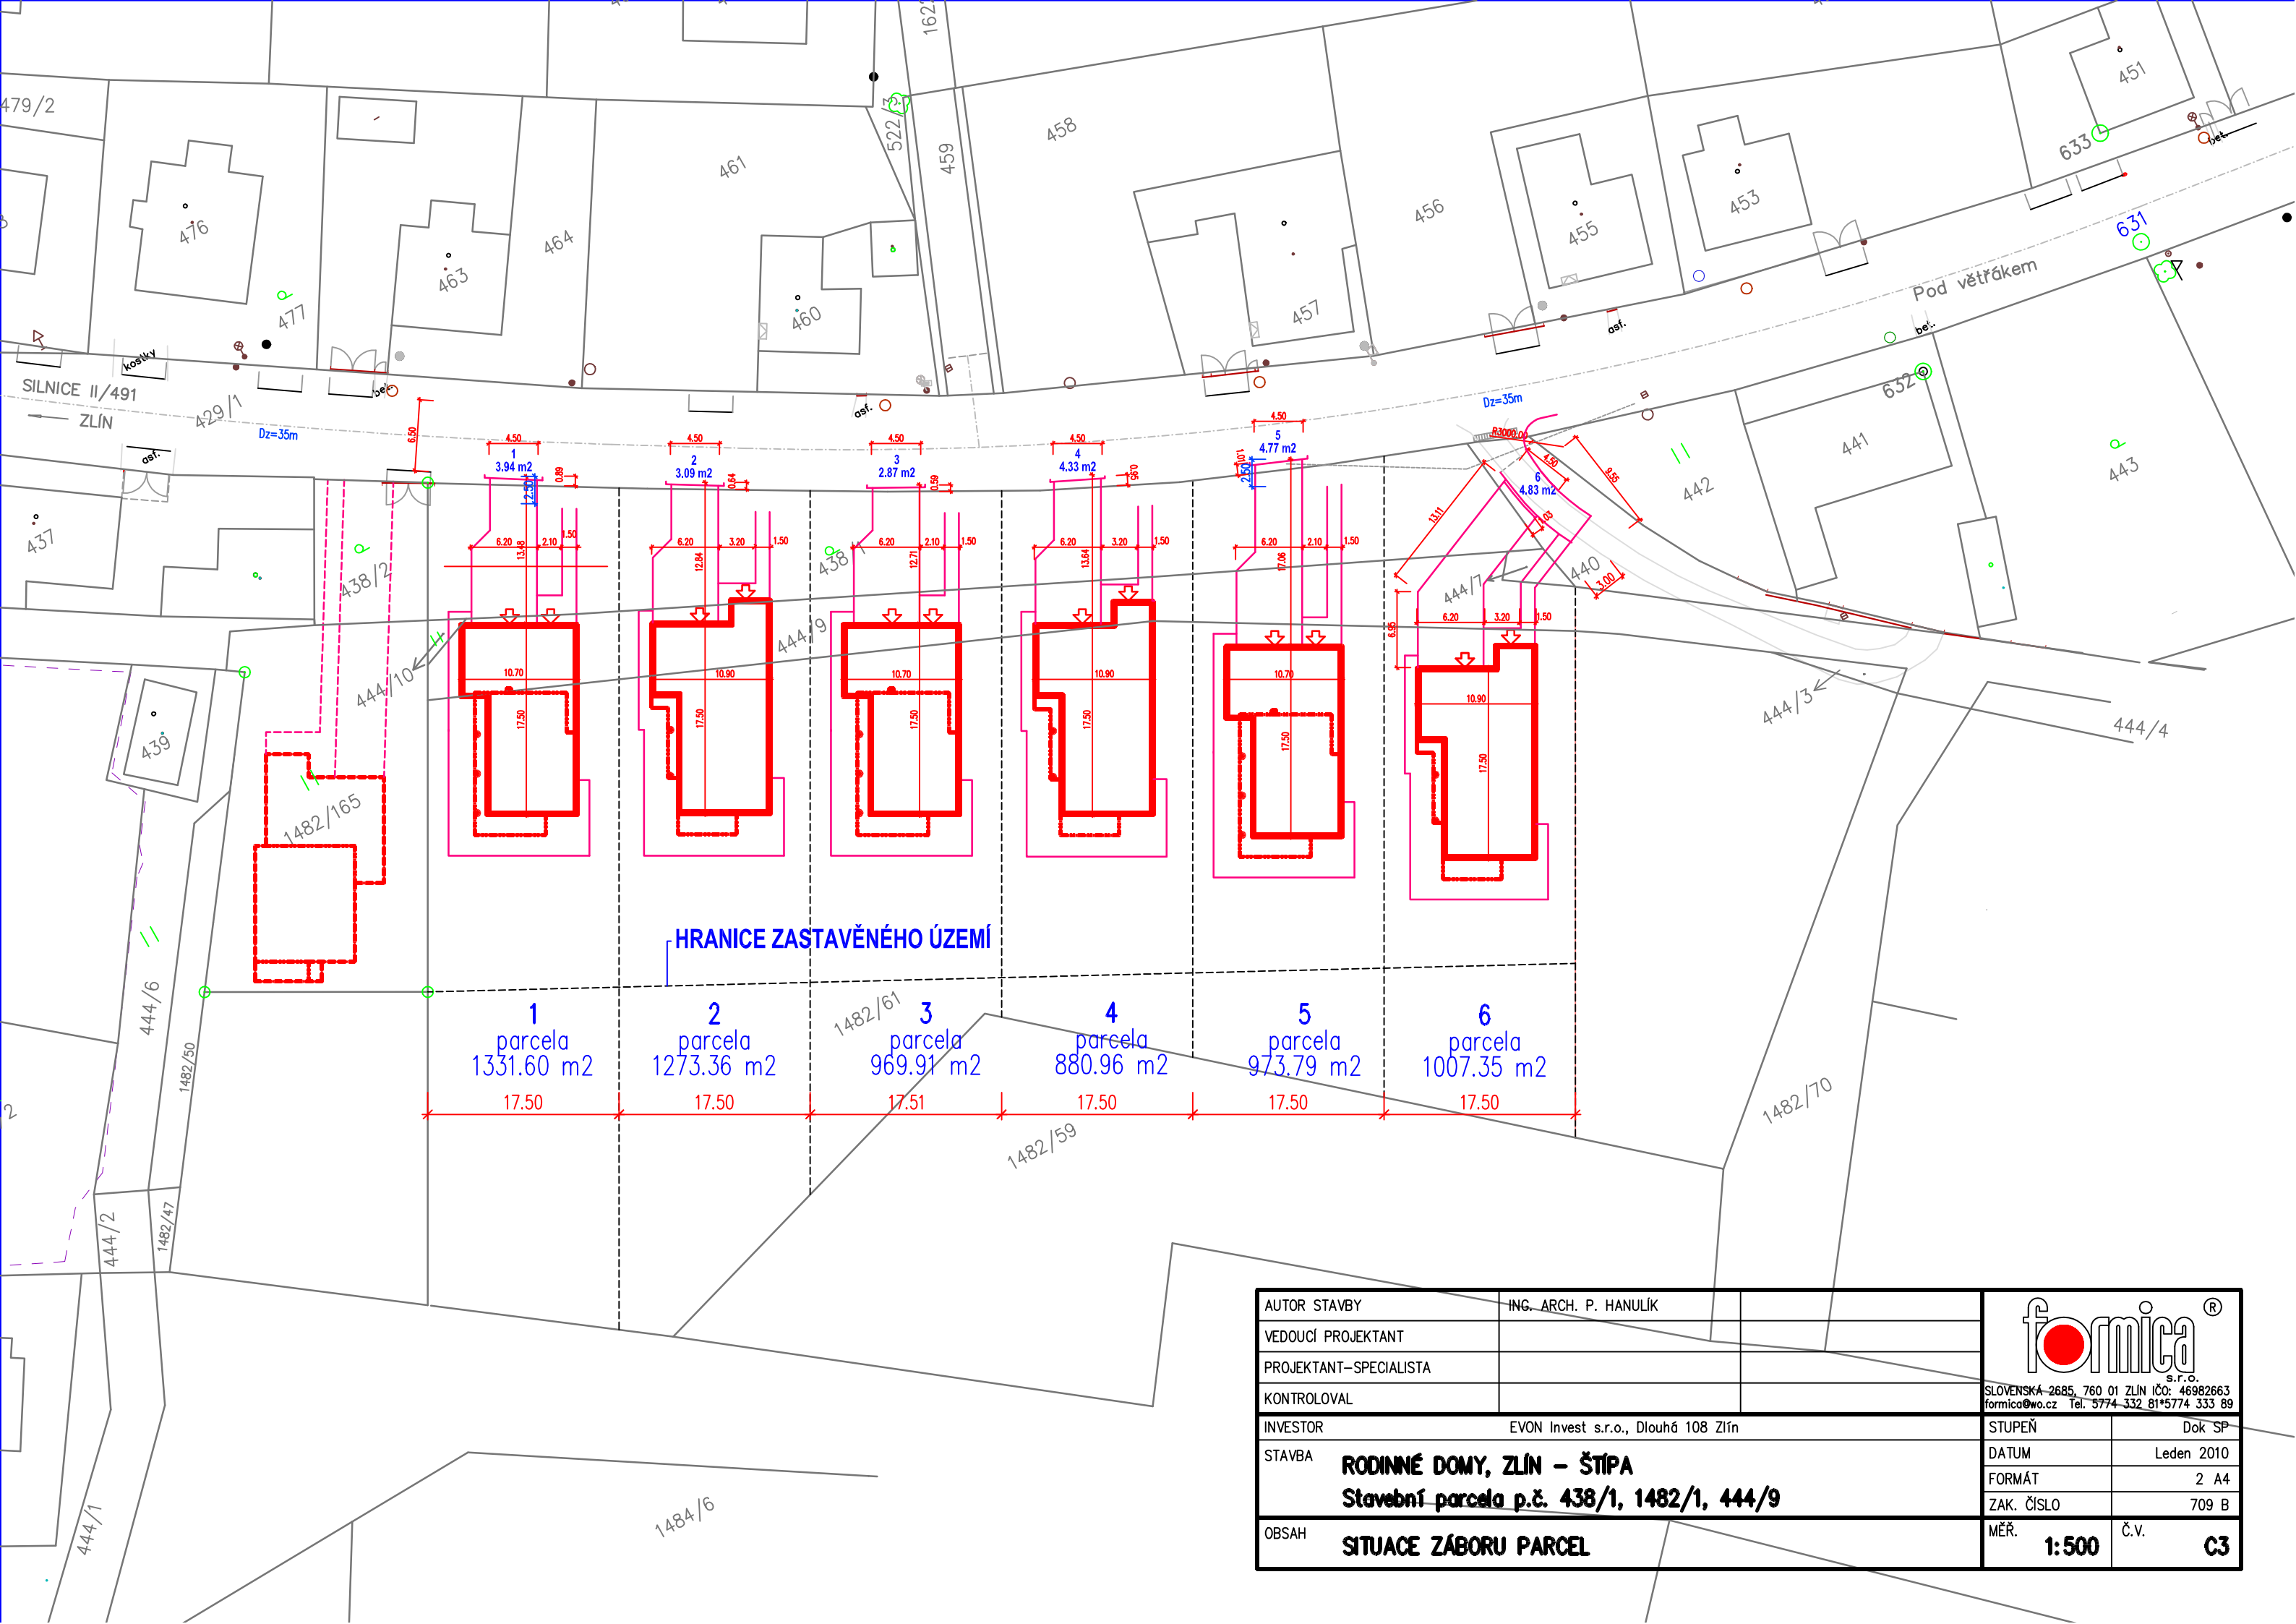

HRANICE ZASTAVĚNÉHO ÚZEMÍ

- 1 parcela 1331.60 m²
- 2 parcela 1273.36 m²
- 3 parcela 969.91 m²
- 4 parcela 880.96 m²
- 5 parcela 973.79 m²
- 6 parcela 1007.35 m²

AUTOR STAVBY	ING. ARCH. P. HANULÍK	 <small>S.R.O.</small> SLOVENSKÁ 2685, 760 01 ZLÍN IČO: 46982663 fomica@wo.cz Tel.: 5774 332 81*5774 333 89	
VEDOUČÍ PROJEKTANT			
PROJEKTANT-SPECIALISTA			
KONTROLOVAL			
INVESTOR	EVON Invest s.r.o., Dlouhá 108 Zlín	STUPEŇ	Dok SP
STAVBA	RODINNÉ DOMY, ZLÍN – ŠTÍPA Stavební parcela p.č. 438/1, 1482/1, 444/9	DATUM	Leden 2010
		FORMÁT	2 A4
		ZAK. ČÍSLO	709 B
OBSAH	SITUACE ZÁBORU PARCEL	MĚŘ.	Č.V. C3