


# RODINNÉ DOMY, ZLÍN - ŠTÍPA, K VĚTRÁKU

## DŮM C

obestavěný prostor 1092,5 m<sup>3</sup>

zastavěná plocha 170,8 m<sup>2</sup>



užitná plocha 210,9 m<sup>2</sup>

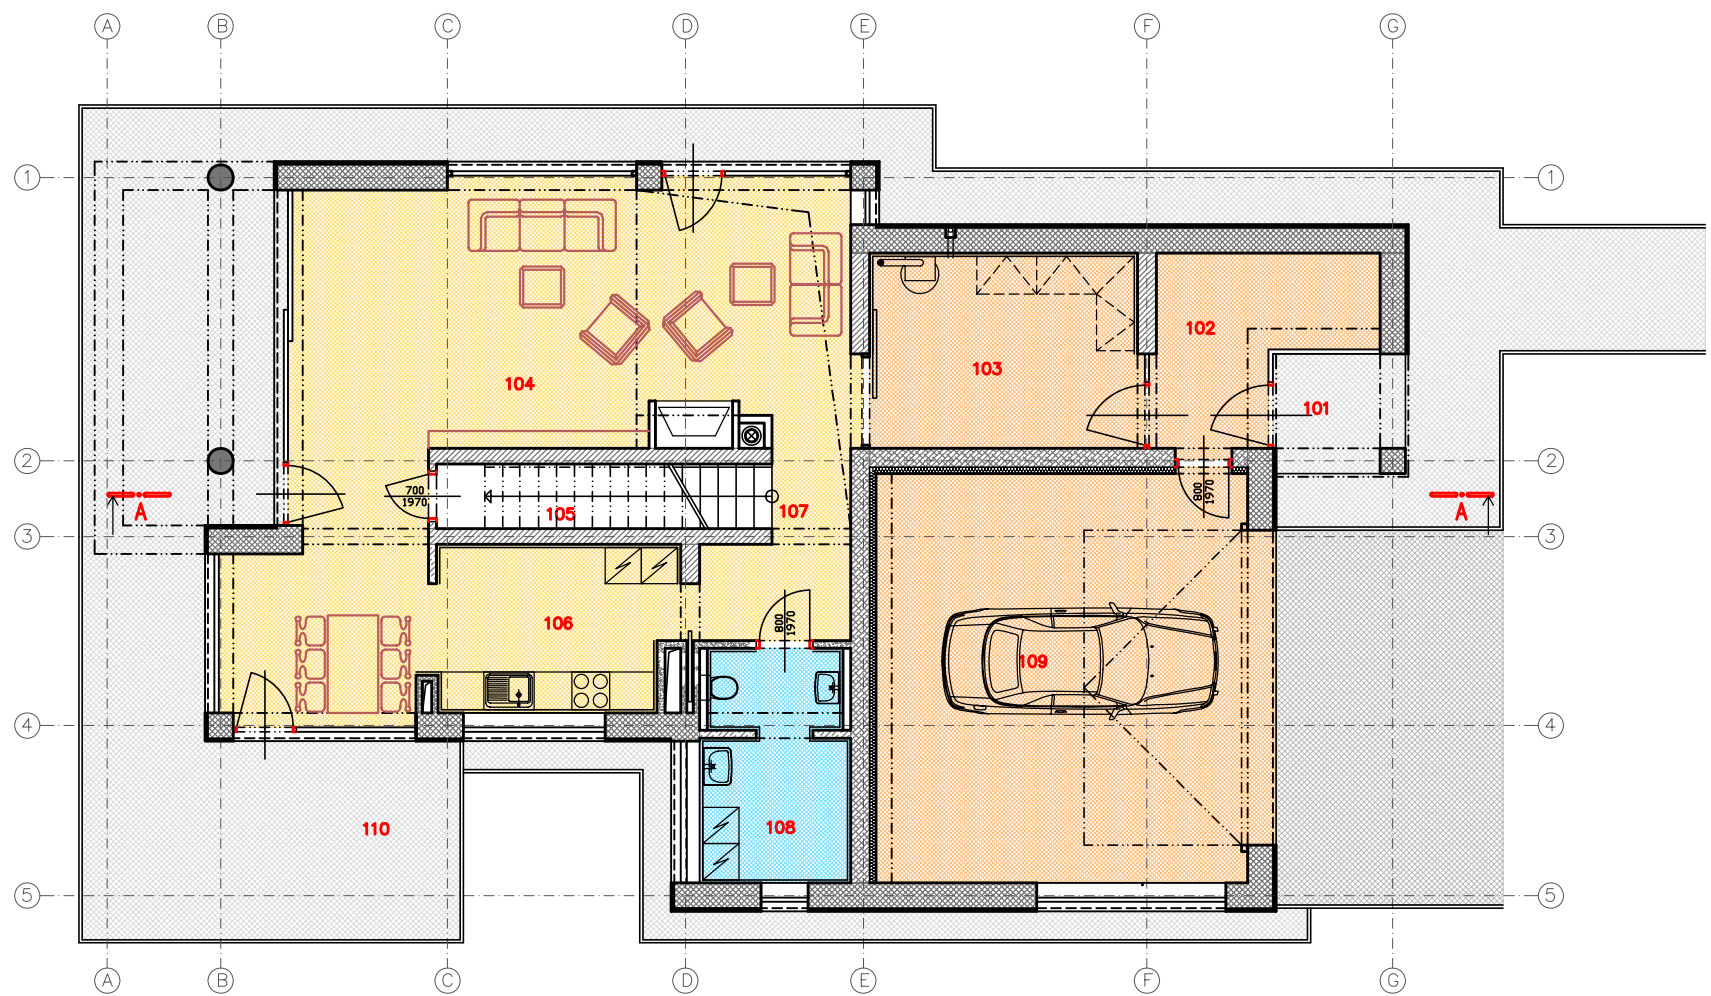

### 1. NP

#### LEGENDA MÍSTNOSTÍ

101	ZÁVĚTRÍ	3,84
102	ZÁDVEŘÍ	8,55
103	ŠATNA	13,34
104	OBÝVACÍ POKOJ	39,51
105	KOMORA	5,45
106	KUCHYŇ + JÍDELNA	19,85
107	CHODBA	5,65
108	TECHNICKÁ MÍSTNOST, WC	8,42
109	GARÁŽ	38,31
110	TERASA	46,00

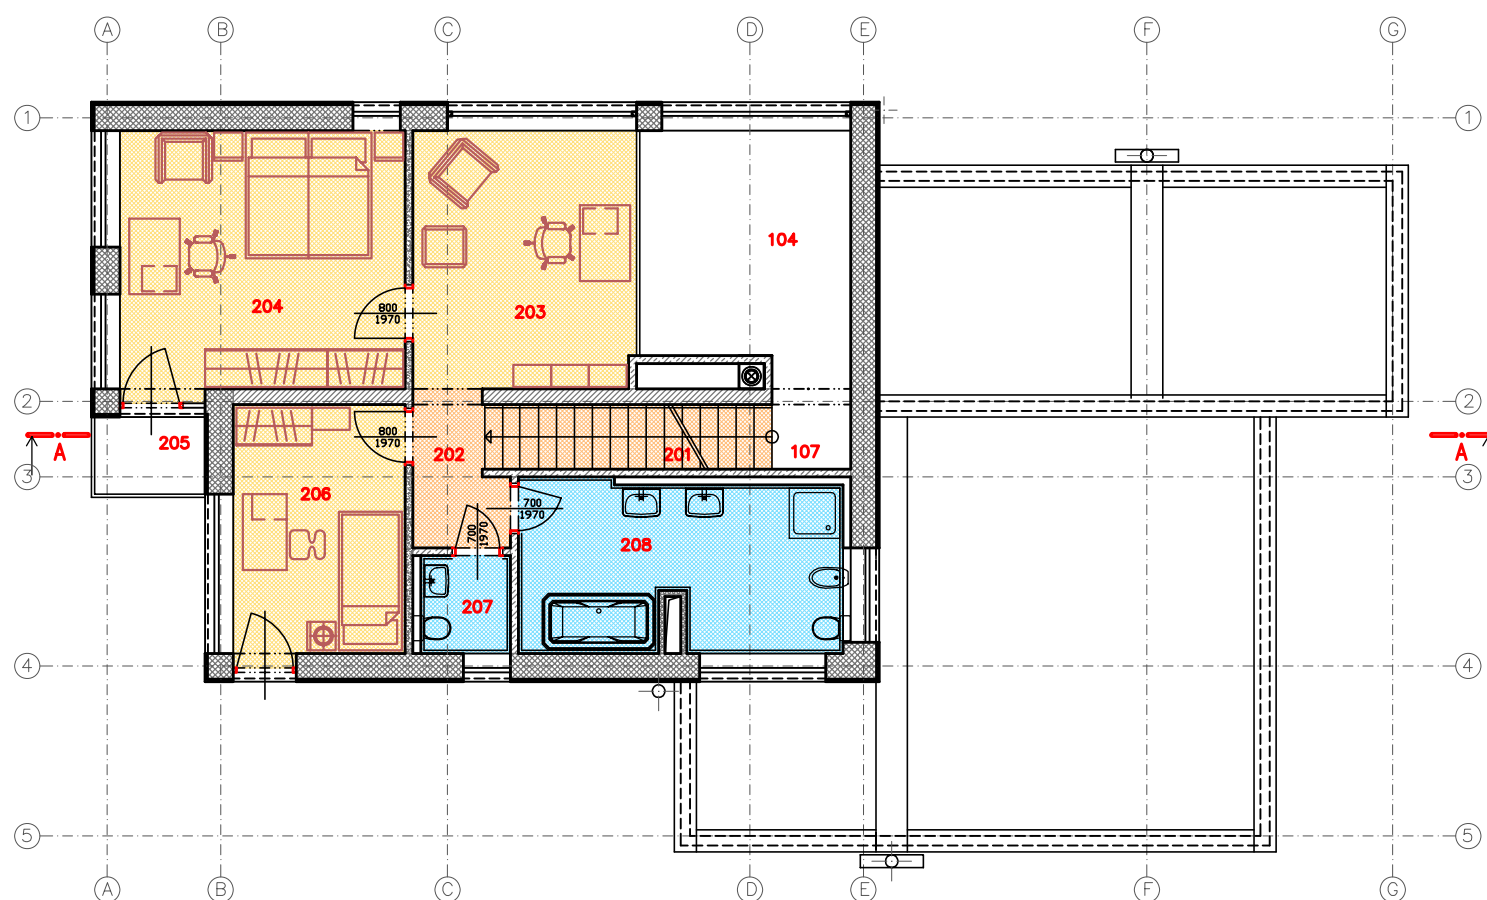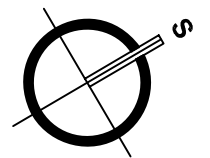

### 2. NP


#### LEGENDA MÍSTNOSTÍ

201	SCHODIŠTĚ	4,67
202	CHODBA	3,32
203	PRACOVNA	14,48
204	LOŽNICE	19,02
205	BALKON	2,29
206	POKOJ	10,76
207	WC	2,20
208	KOUPELNA	13,51




# RODINNÉ DOMY, ZLÍN - ŠTÍPA, K VĚTRÁKU DŮM C

POHLED JIHOVÝCHODNÍ

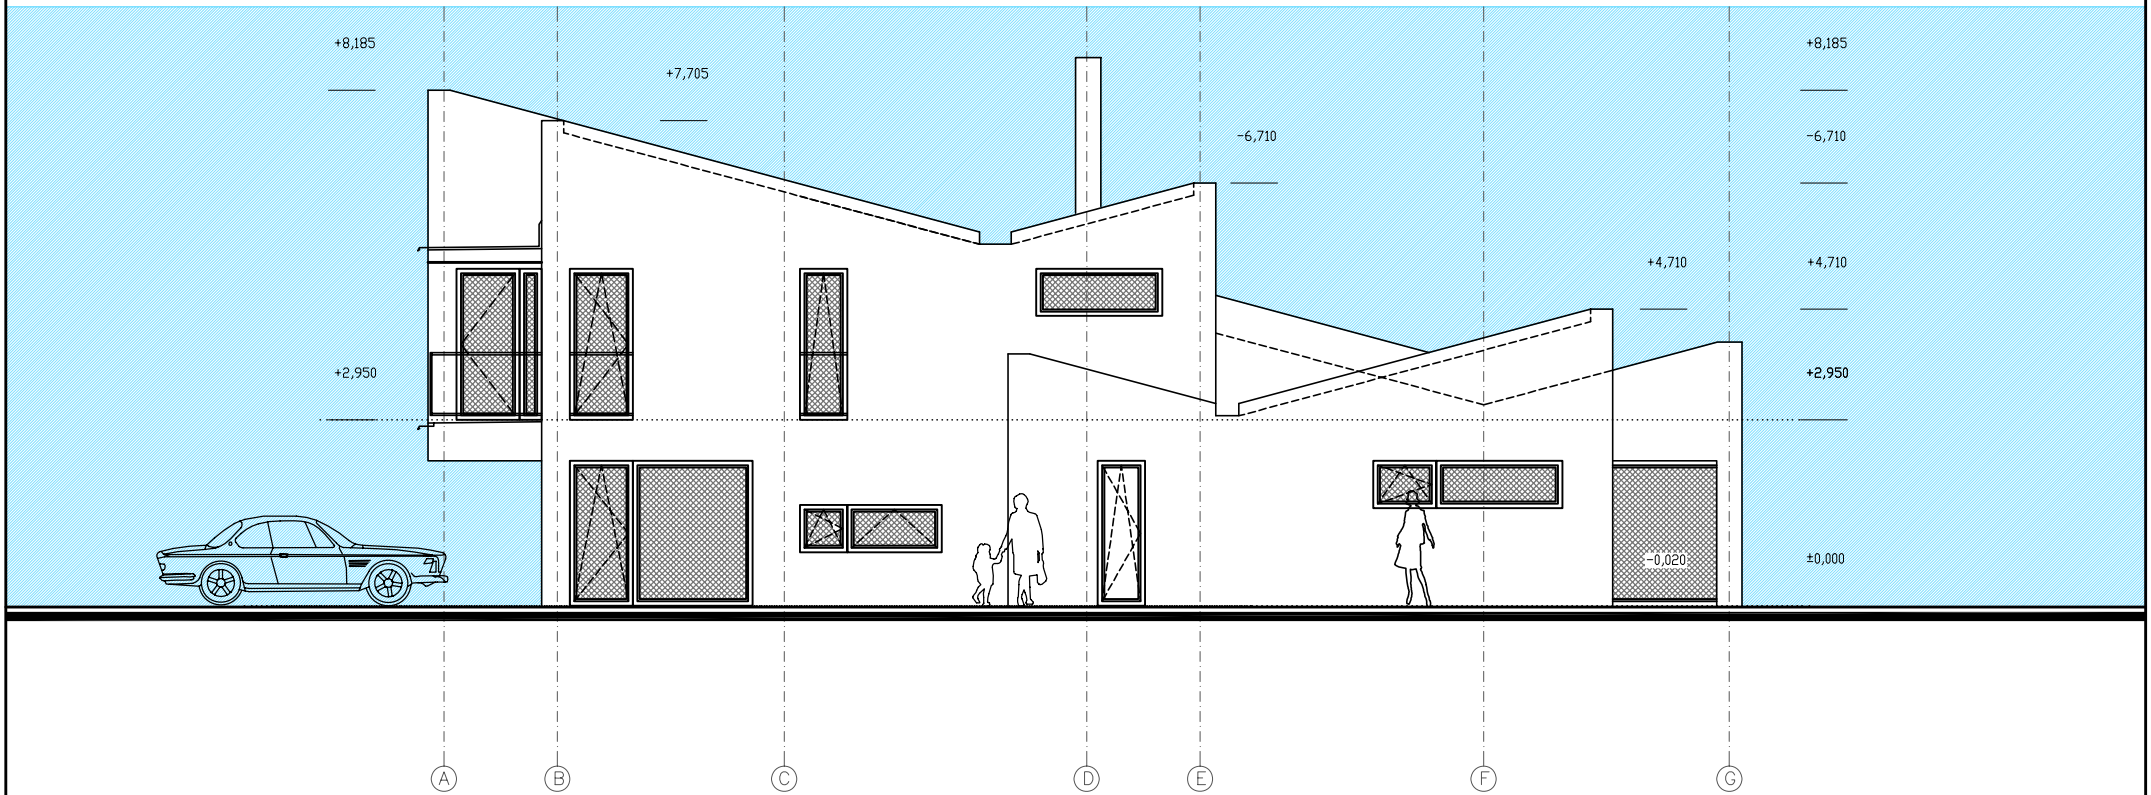


ŘEZ A-A

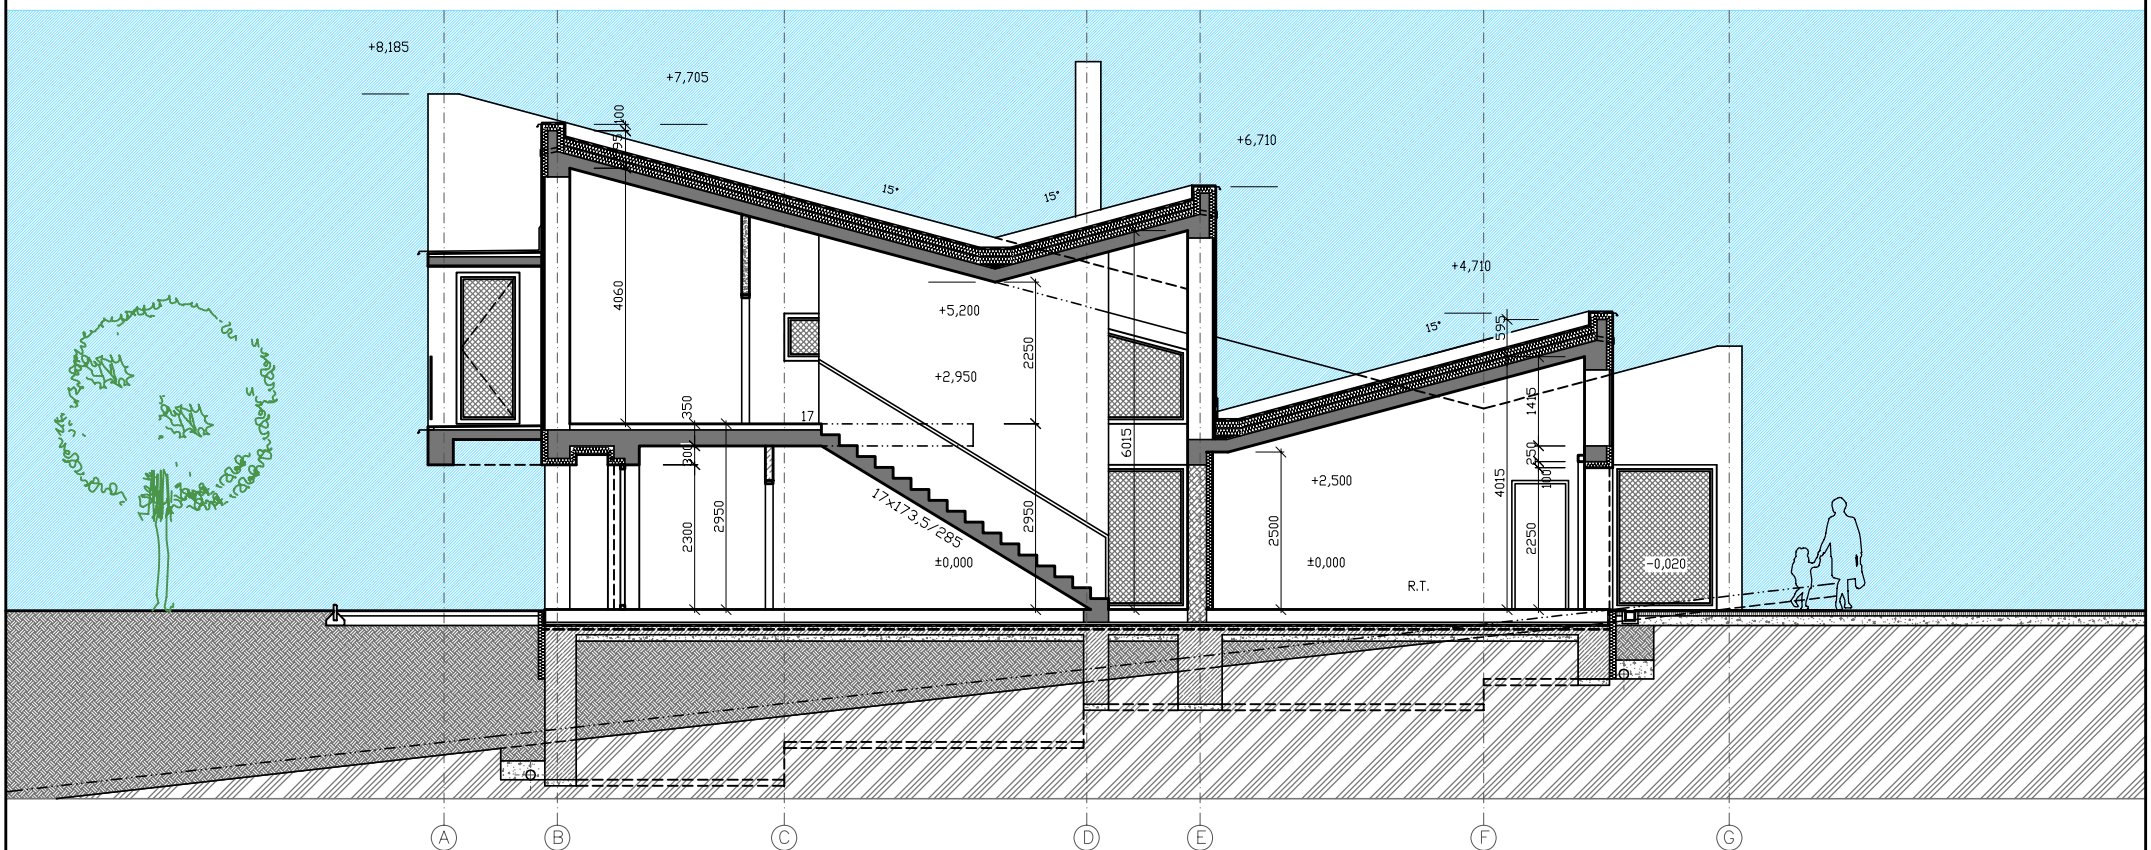

# RODINNÉ DOMY, ZLÍN - ŠTÍPA, K VĚTRÁKU DŮM C


POHLED SEVEROZÁPADNÍ

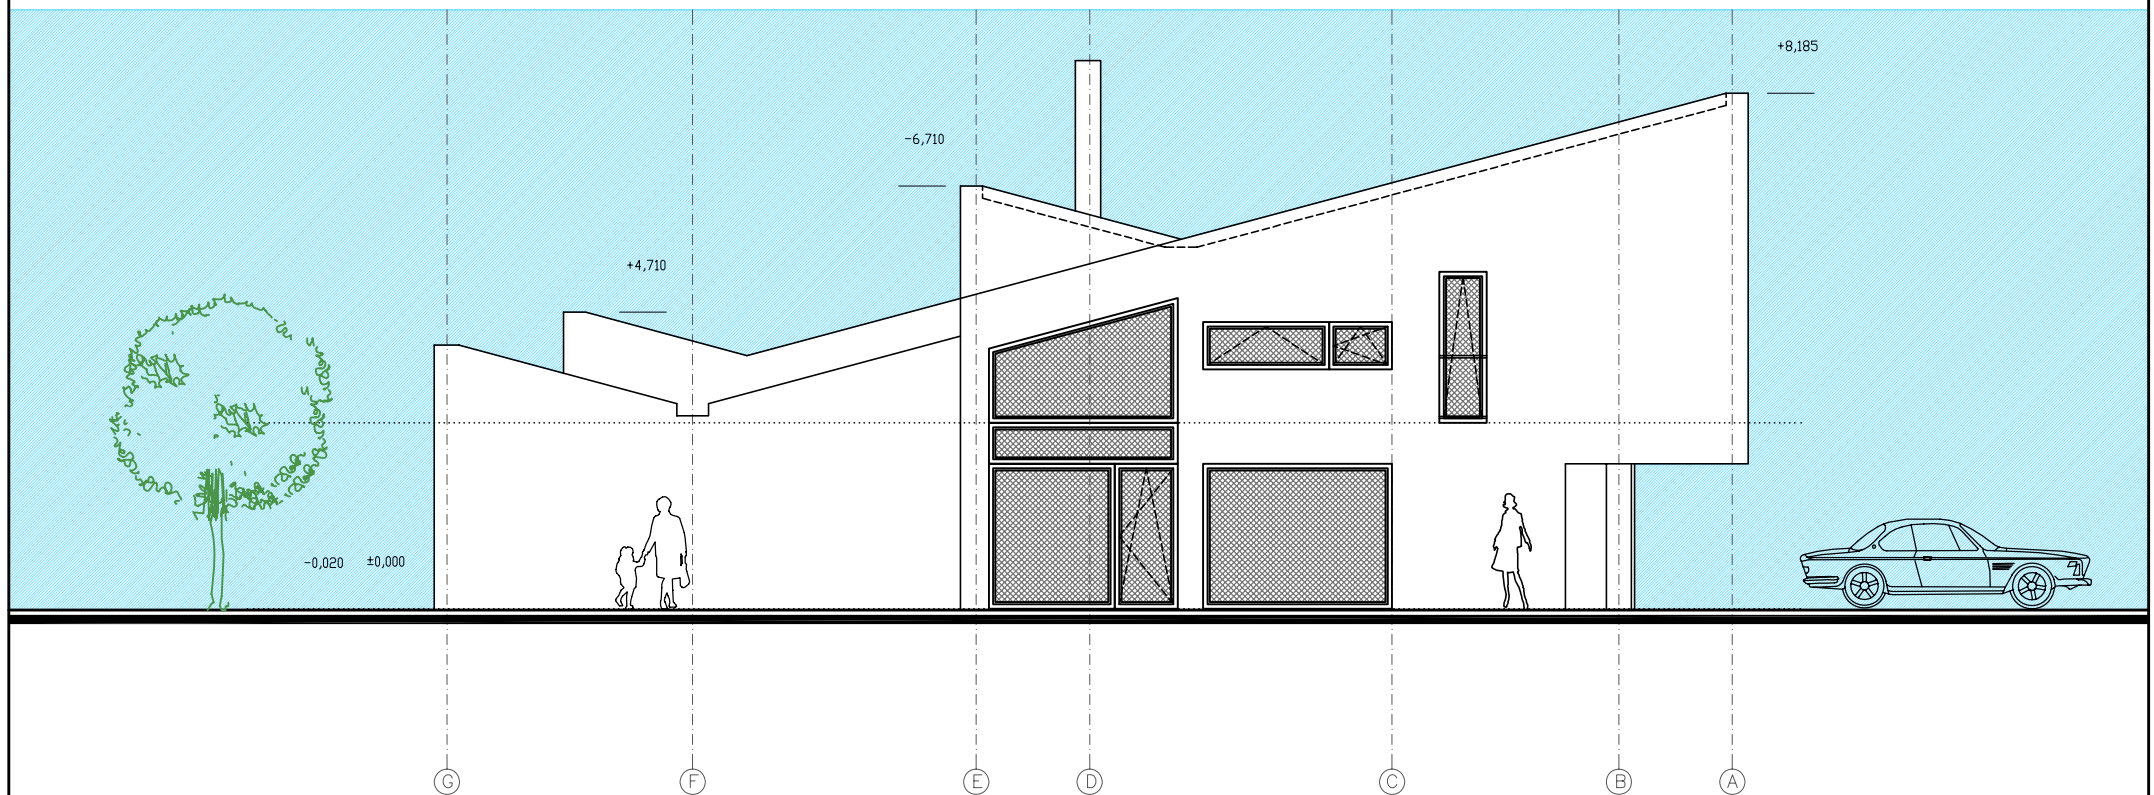


POHLED JIHOZÁPADNÍ




POHLED SEVEROVÝCHODNÍ

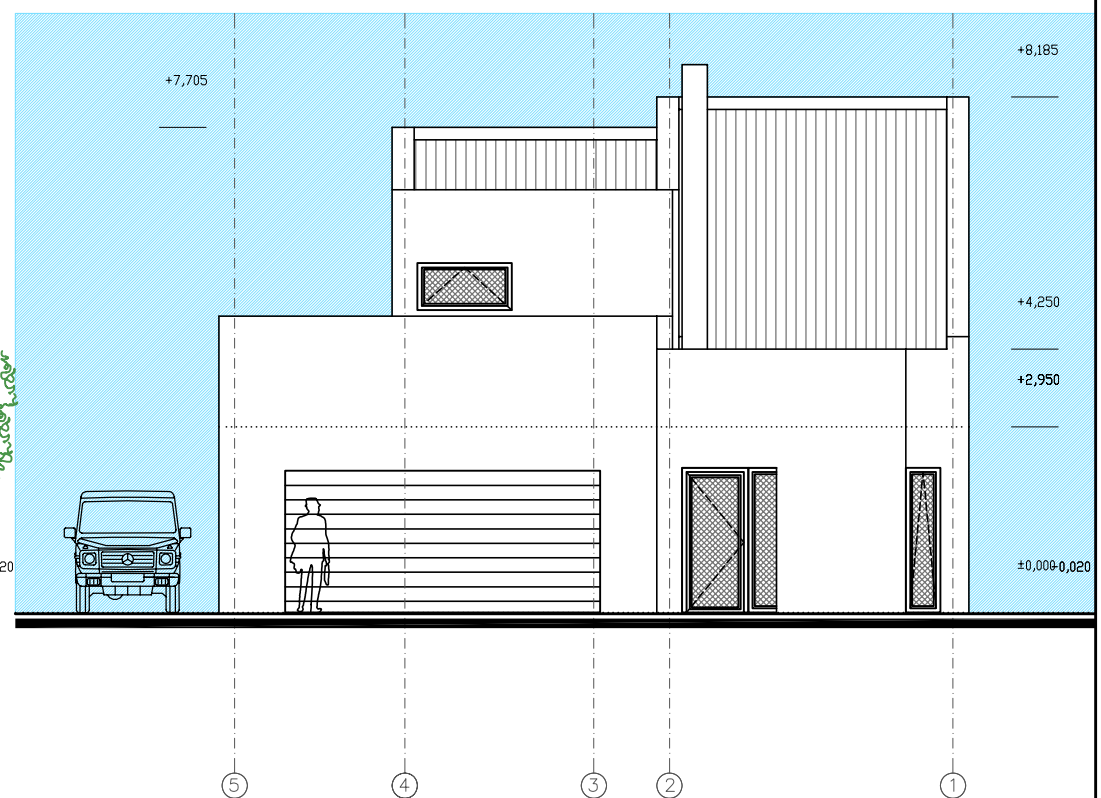

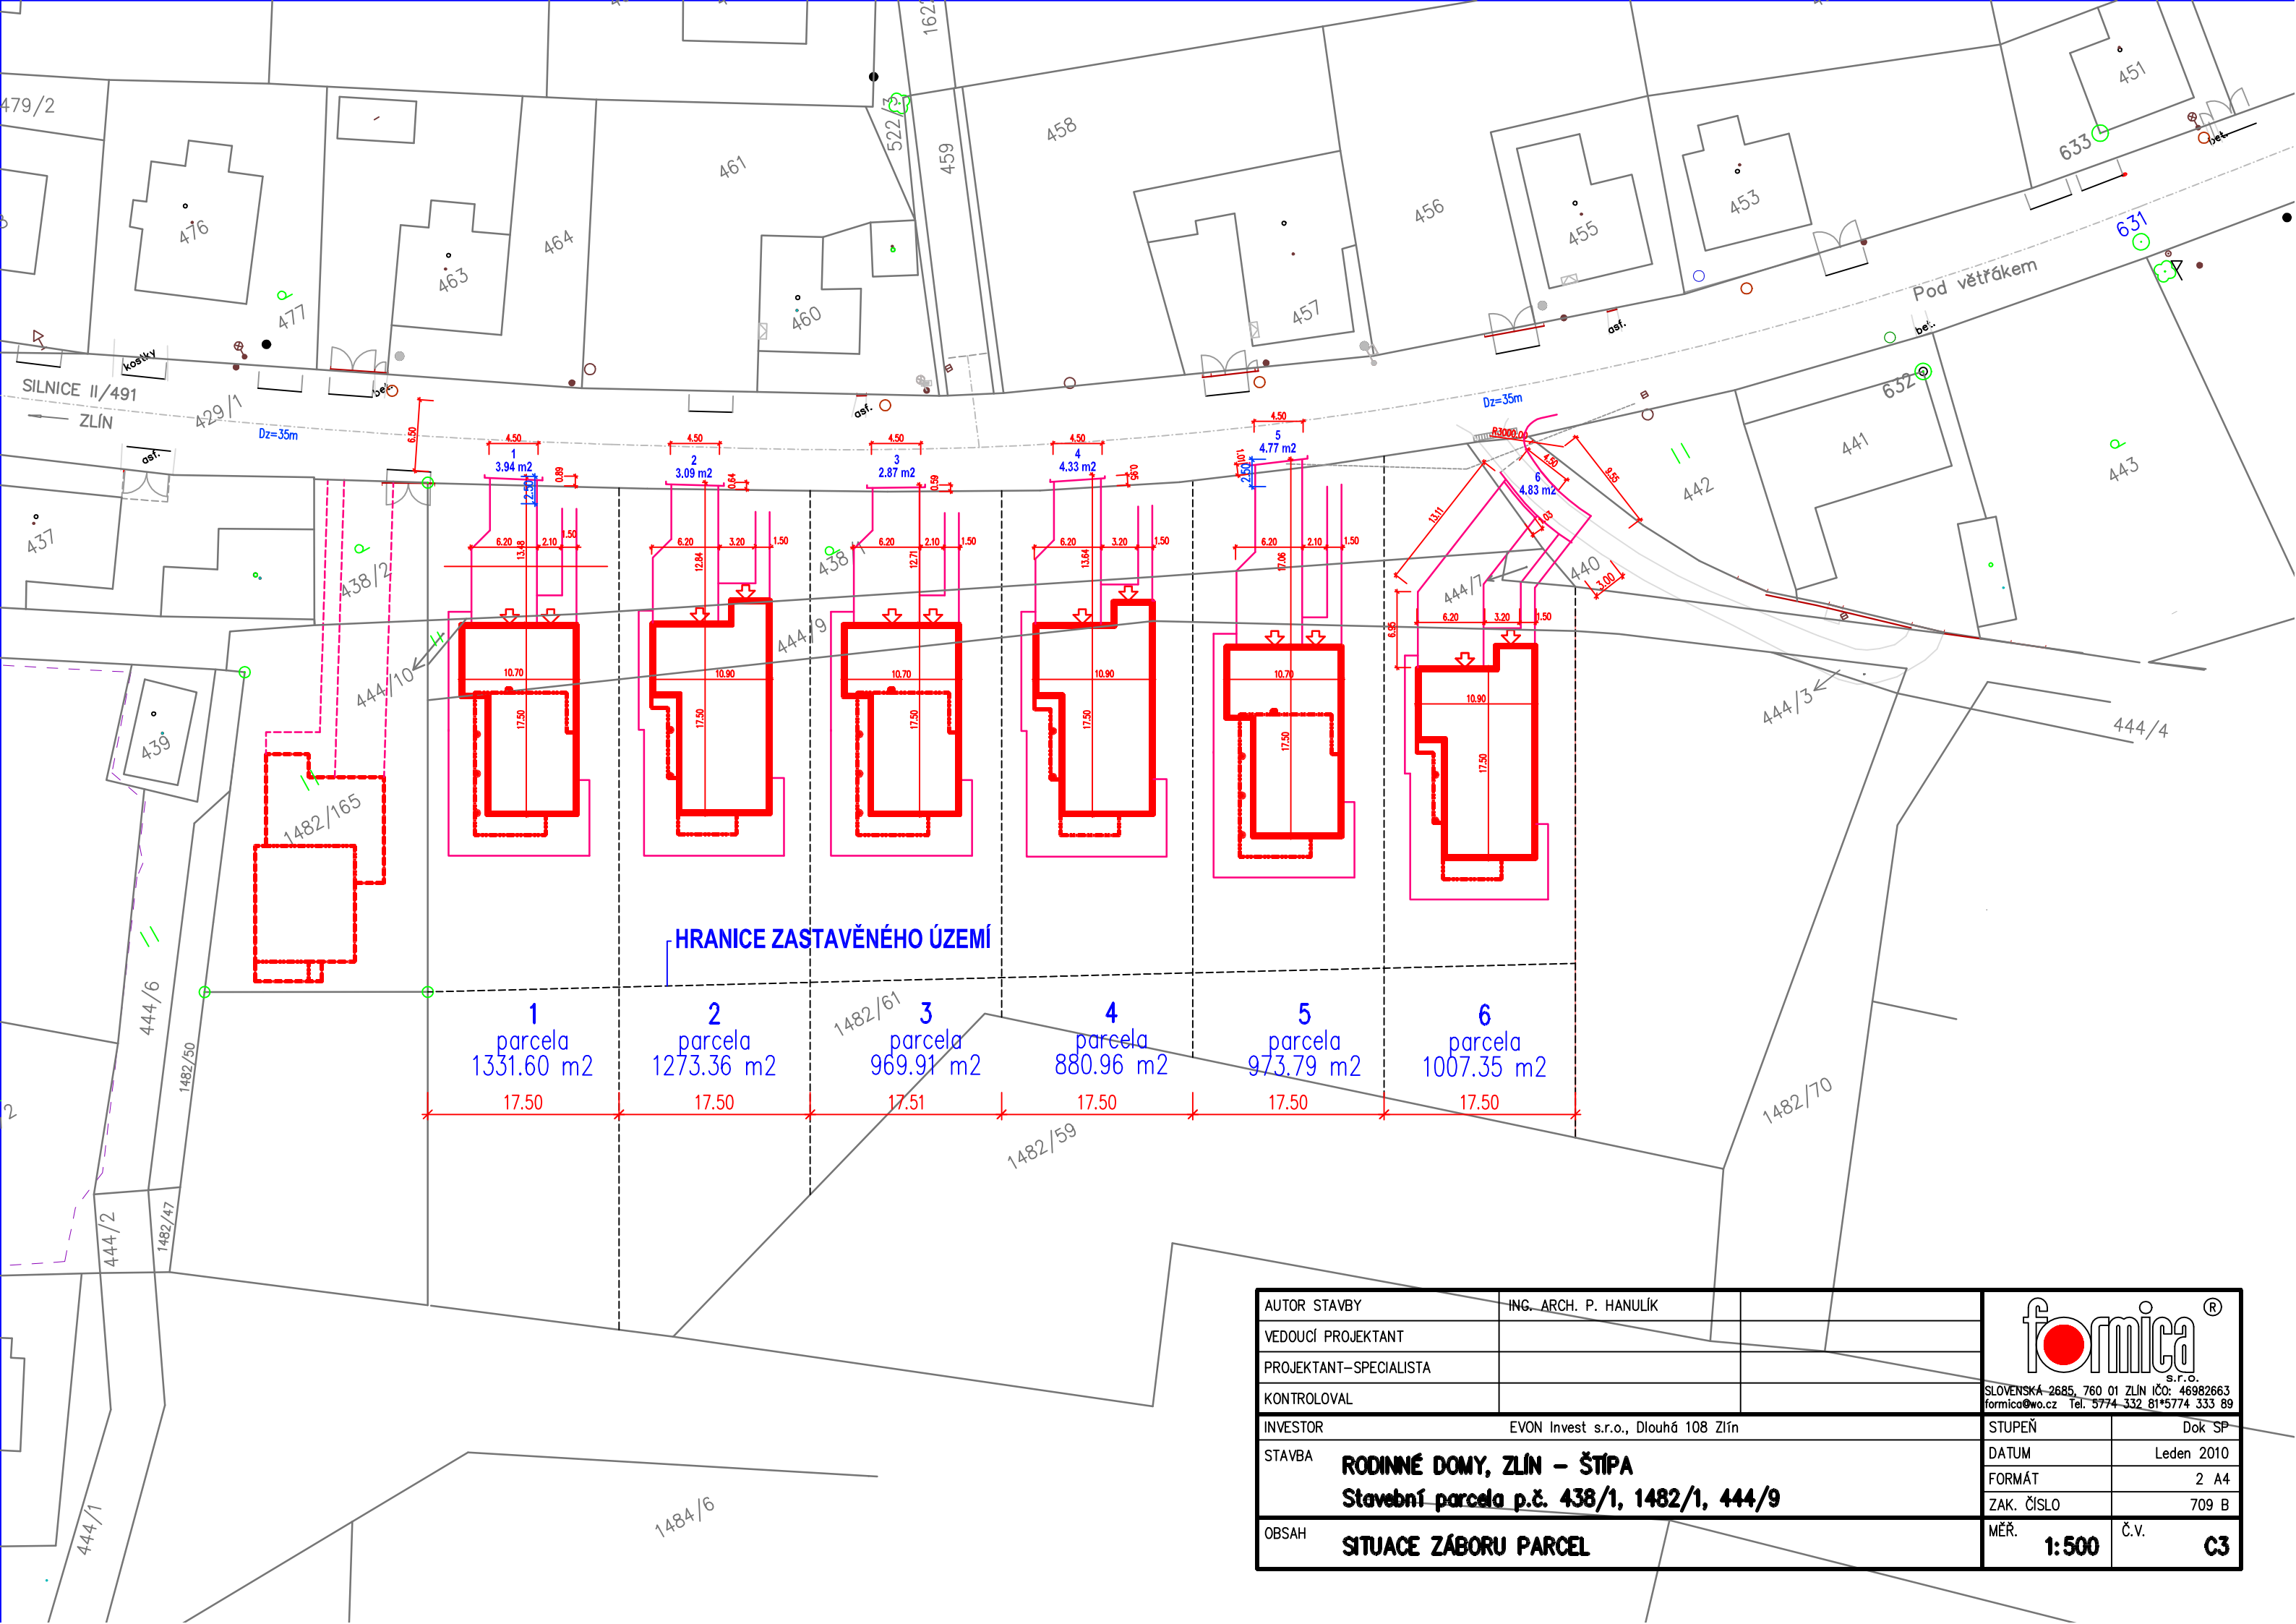

HRANICE ZASTAVĚNÉHO ÚZEMÍ

1 parcela 1331.60 m<sup>2</sup> 17.50  
 2 parcela 1273.36 m<sup>2</sup> 17.50  
 3 parcela 969.91 m<sup>2</sup> 17.51  
 4 parcela 880.96 m<sup>2</sup> 17.50  
 5 parcela 973.79 m<sup>2</sup> 17.50  
 6 parcela 1007.35 m<sup>2</sup> 17.50

AUTOR STAVBY	ING. ARCH. P. HANULÍK	 S.R.O. SLOVENSKÁ 2685, 760 01 ZLÍN IČO: 46982663 fomica@wo.cz Tel.: 5774 332 81*5774 333 89	
VEDOUČÍ PROJEKTANT			
PROJEKTANT-SPECIALISTA			
KONTROLOVAL			
INVESTOR	EVON Invest s.r.o., Dlouhá 108 Zlín	STUPEŇ	Dok SP
STAVBA	<b>RODINNÉ DOMY, ZLÍN – ŠTÍPA</b> Stavební parcela p.č. 438/1, 1482/1, 444/9	DATUM	Leden 2010
OBSAH	<b>SITUACE ZÁBORU PARCEL</b>	FORMÁT	2 A4
		ZAK. ČÍSLO	709 B
		MĚŘ.	1:500
		Č.V.	<b>C3</b>