


RODINNÉ DOMY, ZLÍN - ŠTÍPA, K VĚTRÁKU

DŮM C

obestavěný prostor 1092,5 m³

zastavěná plocha 170,8 m²



užitná plocha 210,9 m²

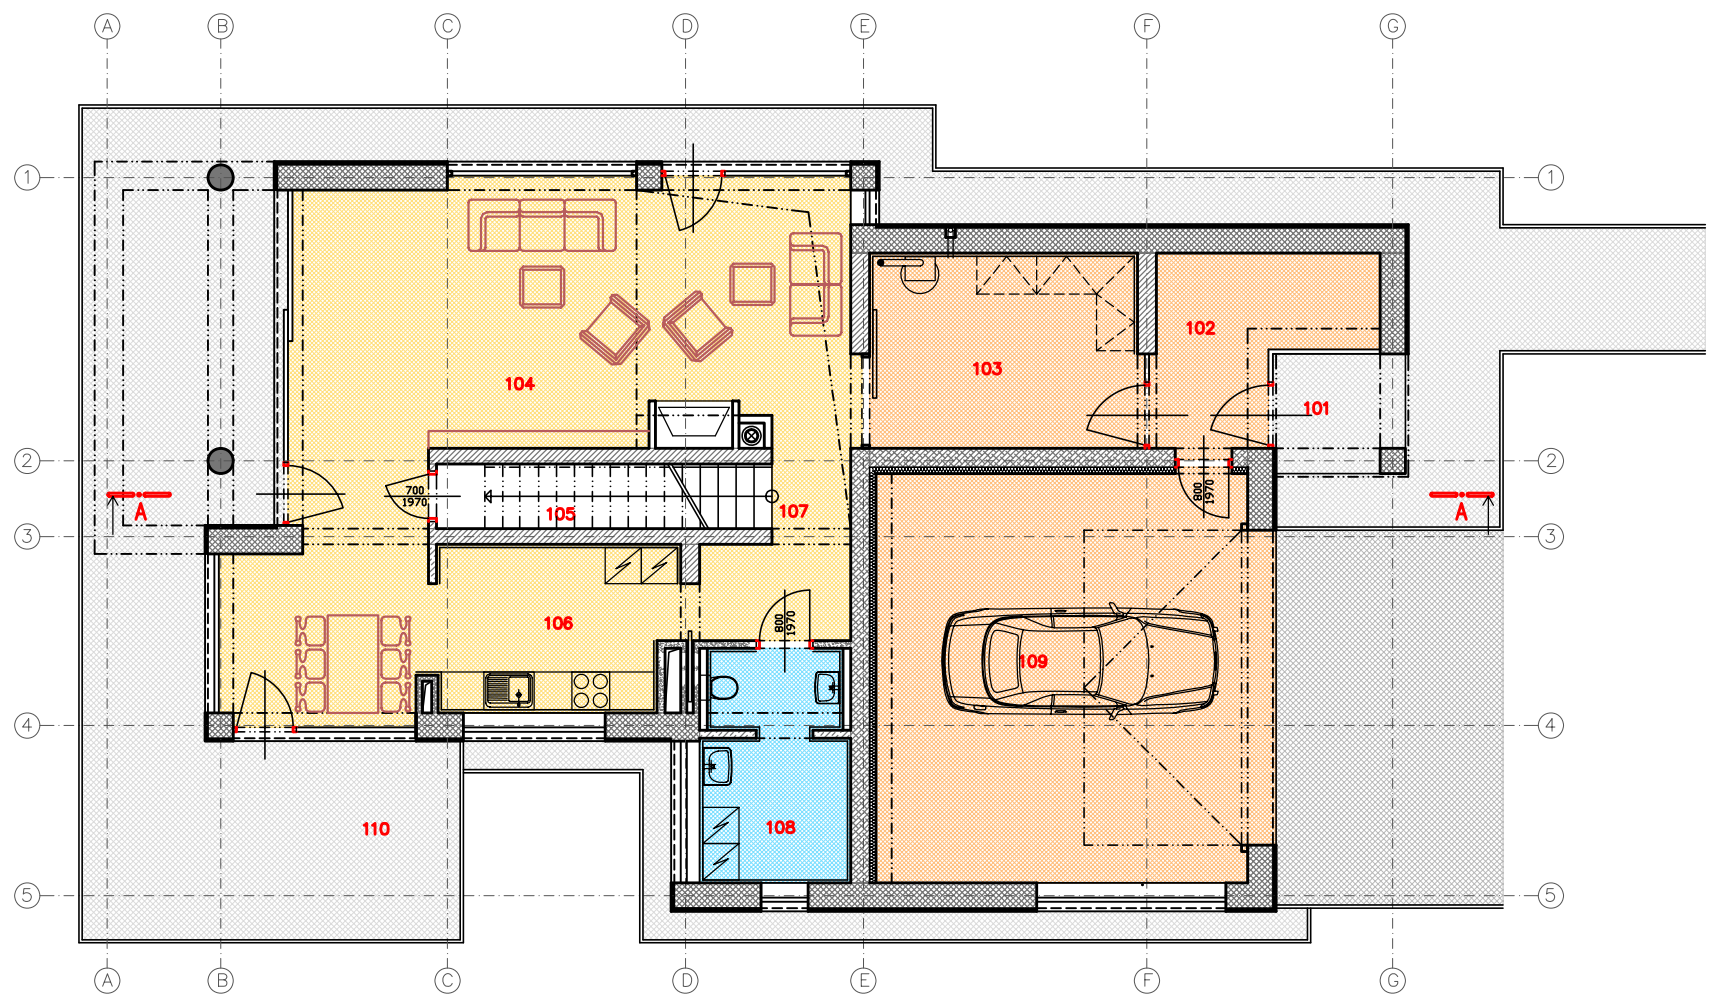

1. NP

LEGENDA MÍSTNOSTÍ

101	ZÁVĚTRÍ	3,84
102	ZÁDVEŘÍ	8,55
103	ŠATNA	13,34
104	OBÝVACÍ POKOJ	39,51
105	KOMORA	5,45
106	KUCHYŇ + JÍDELNA	19,85
107	CHODBA	5,65
108	TECHNICKÁ MÍSTNOST, WC	8,42
109	GARÁŽ	38,31
110	TERASA	46,00

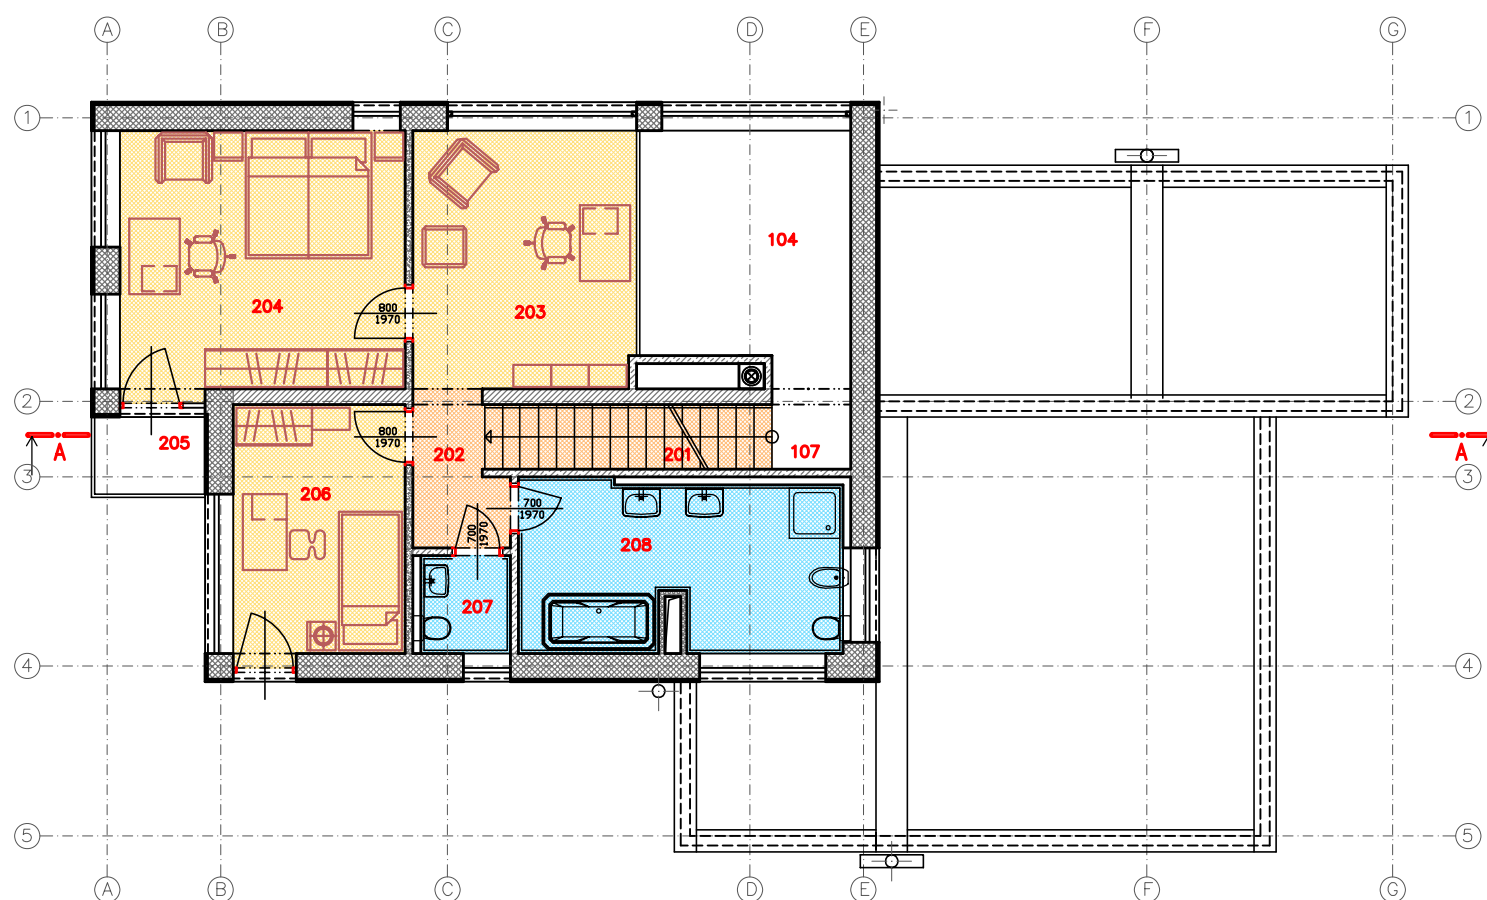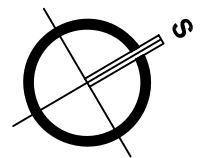

2. NP


LEGENDA MÍSTNOSTÍ

201	SCHODIŠTĚ	4,67
202	CHODBA	3,32
203	PRACOVNA	14,48
204	LOŽNICE	19,02
205	BALKON	2,29
206	POKOJ	10,76
207	WC	2,20
208	KOUPELNA	13,51




RODINNÉ DOMY, ZLÍN - ŠTÍPA, K VĚTRÁKU DŮM C

POHLED JIHOVÝCHODNÍ

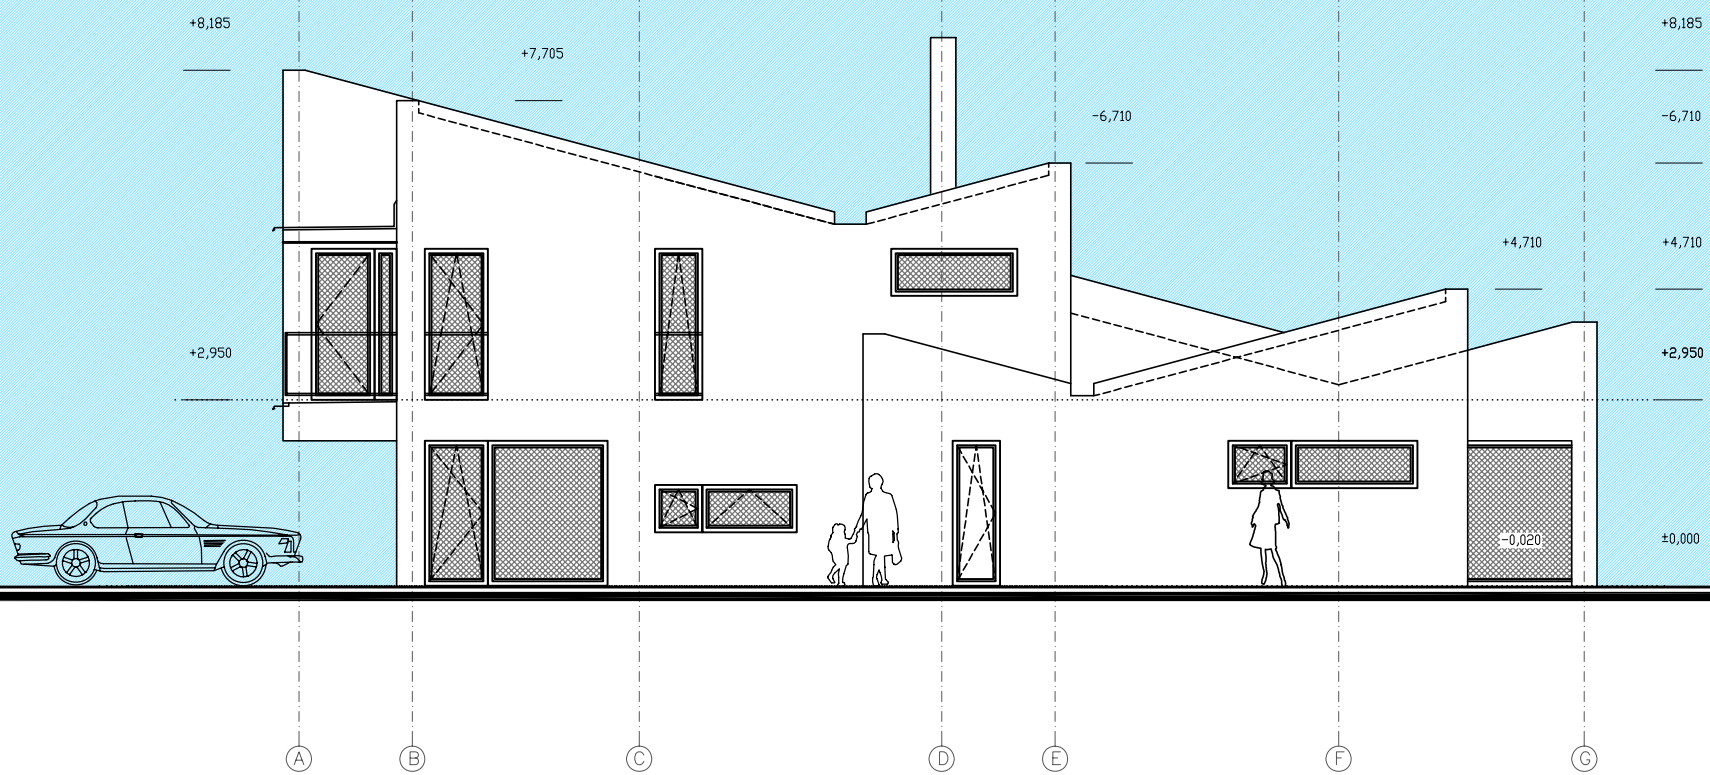


ŘEZ A-A

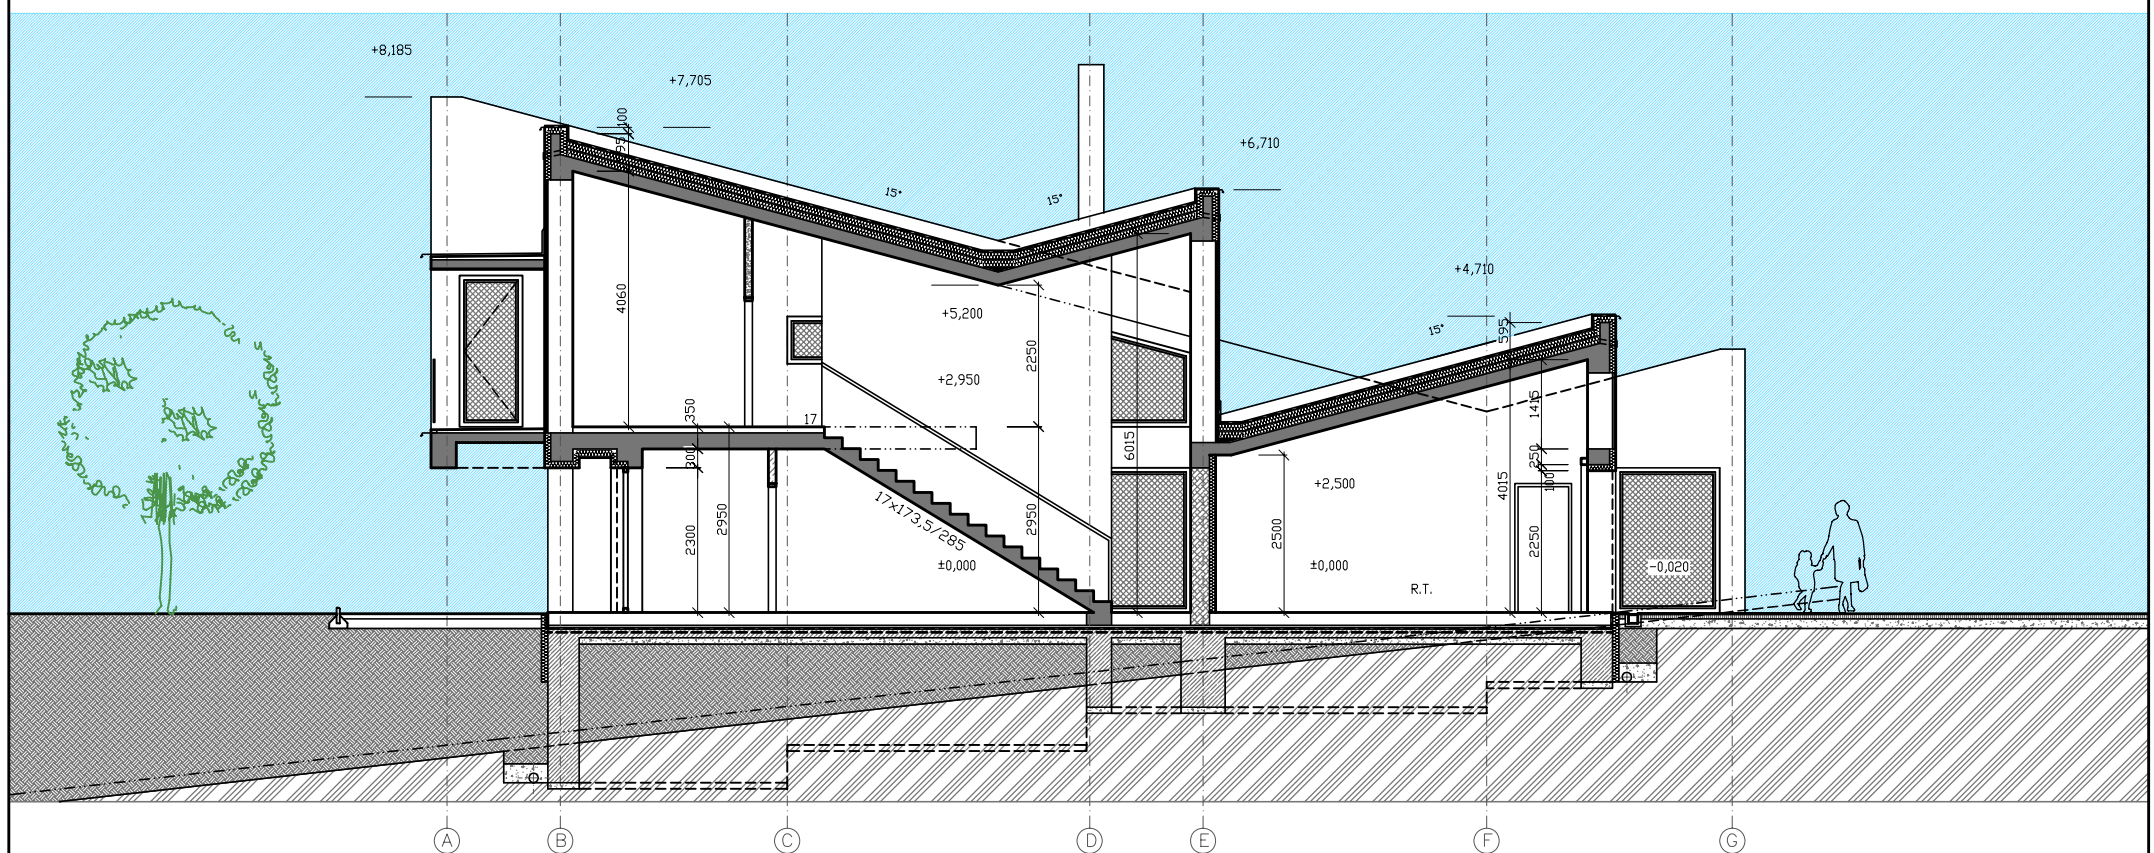

RODINNÉ DOMY, ZLÍN - ŠTÍPA, K VĚTRÁKU DŮM C


POHLED SEVEROZÁPADNÍ

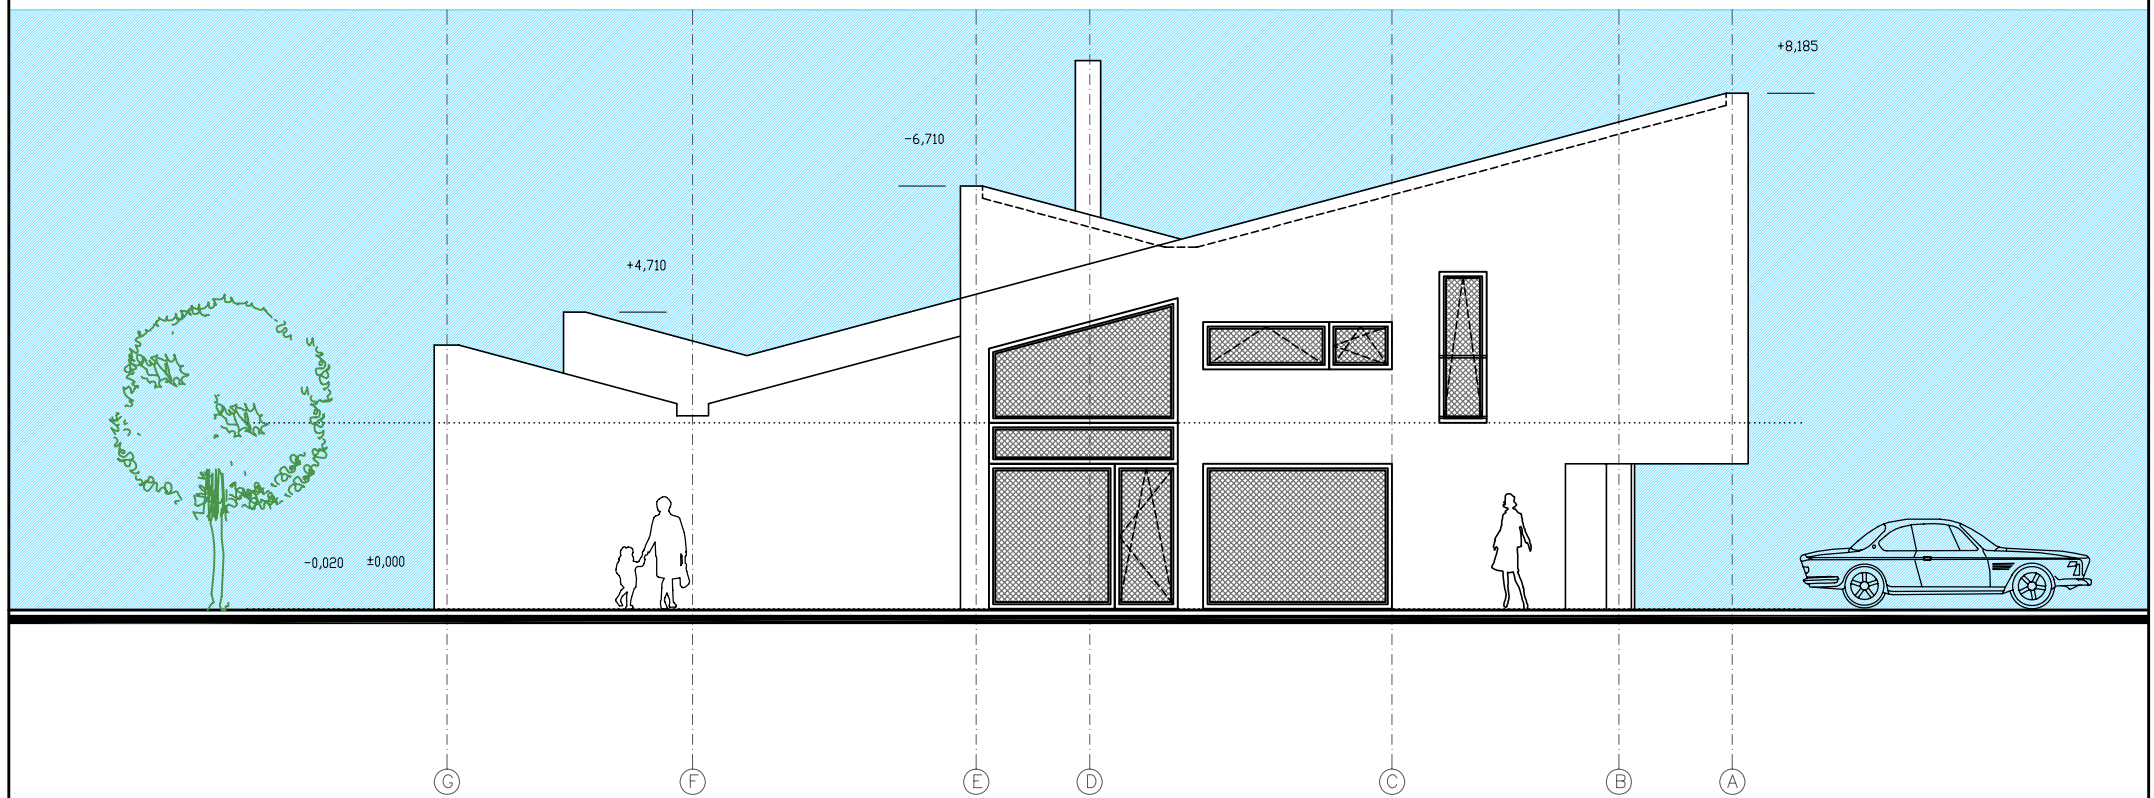


POHLED JIHOZÁPADNÍ




POHLED SEVEROVÝCHODNÍ

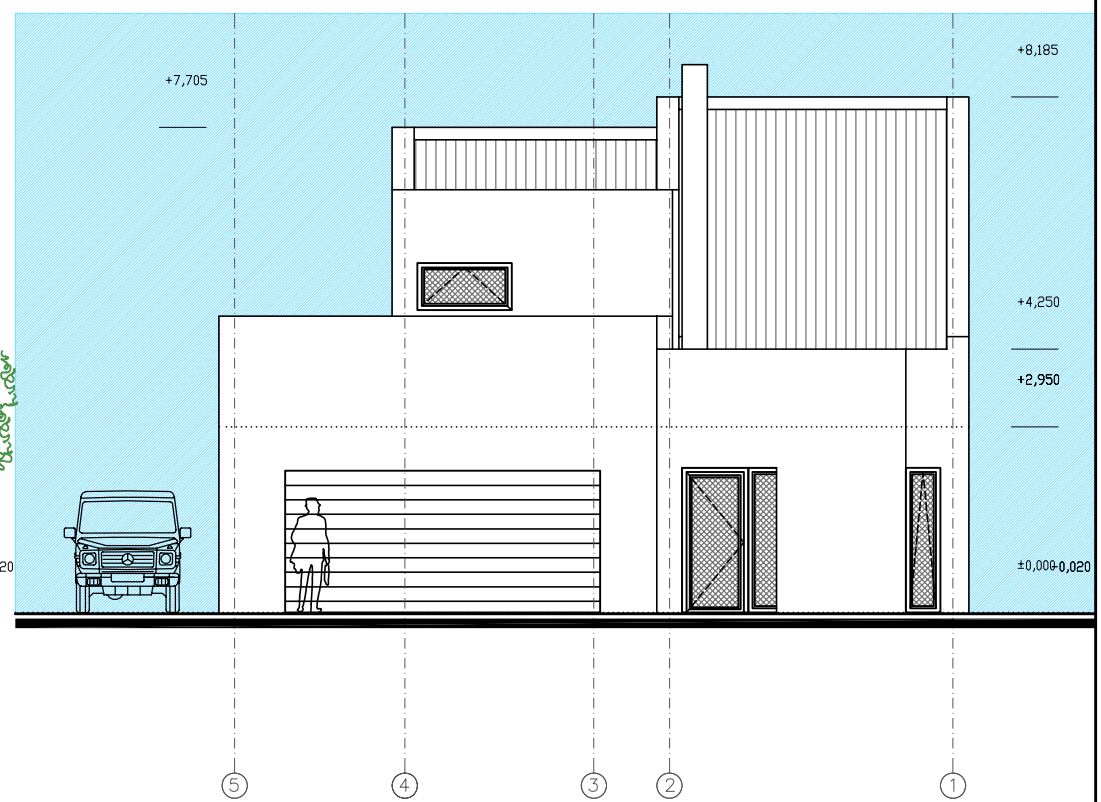

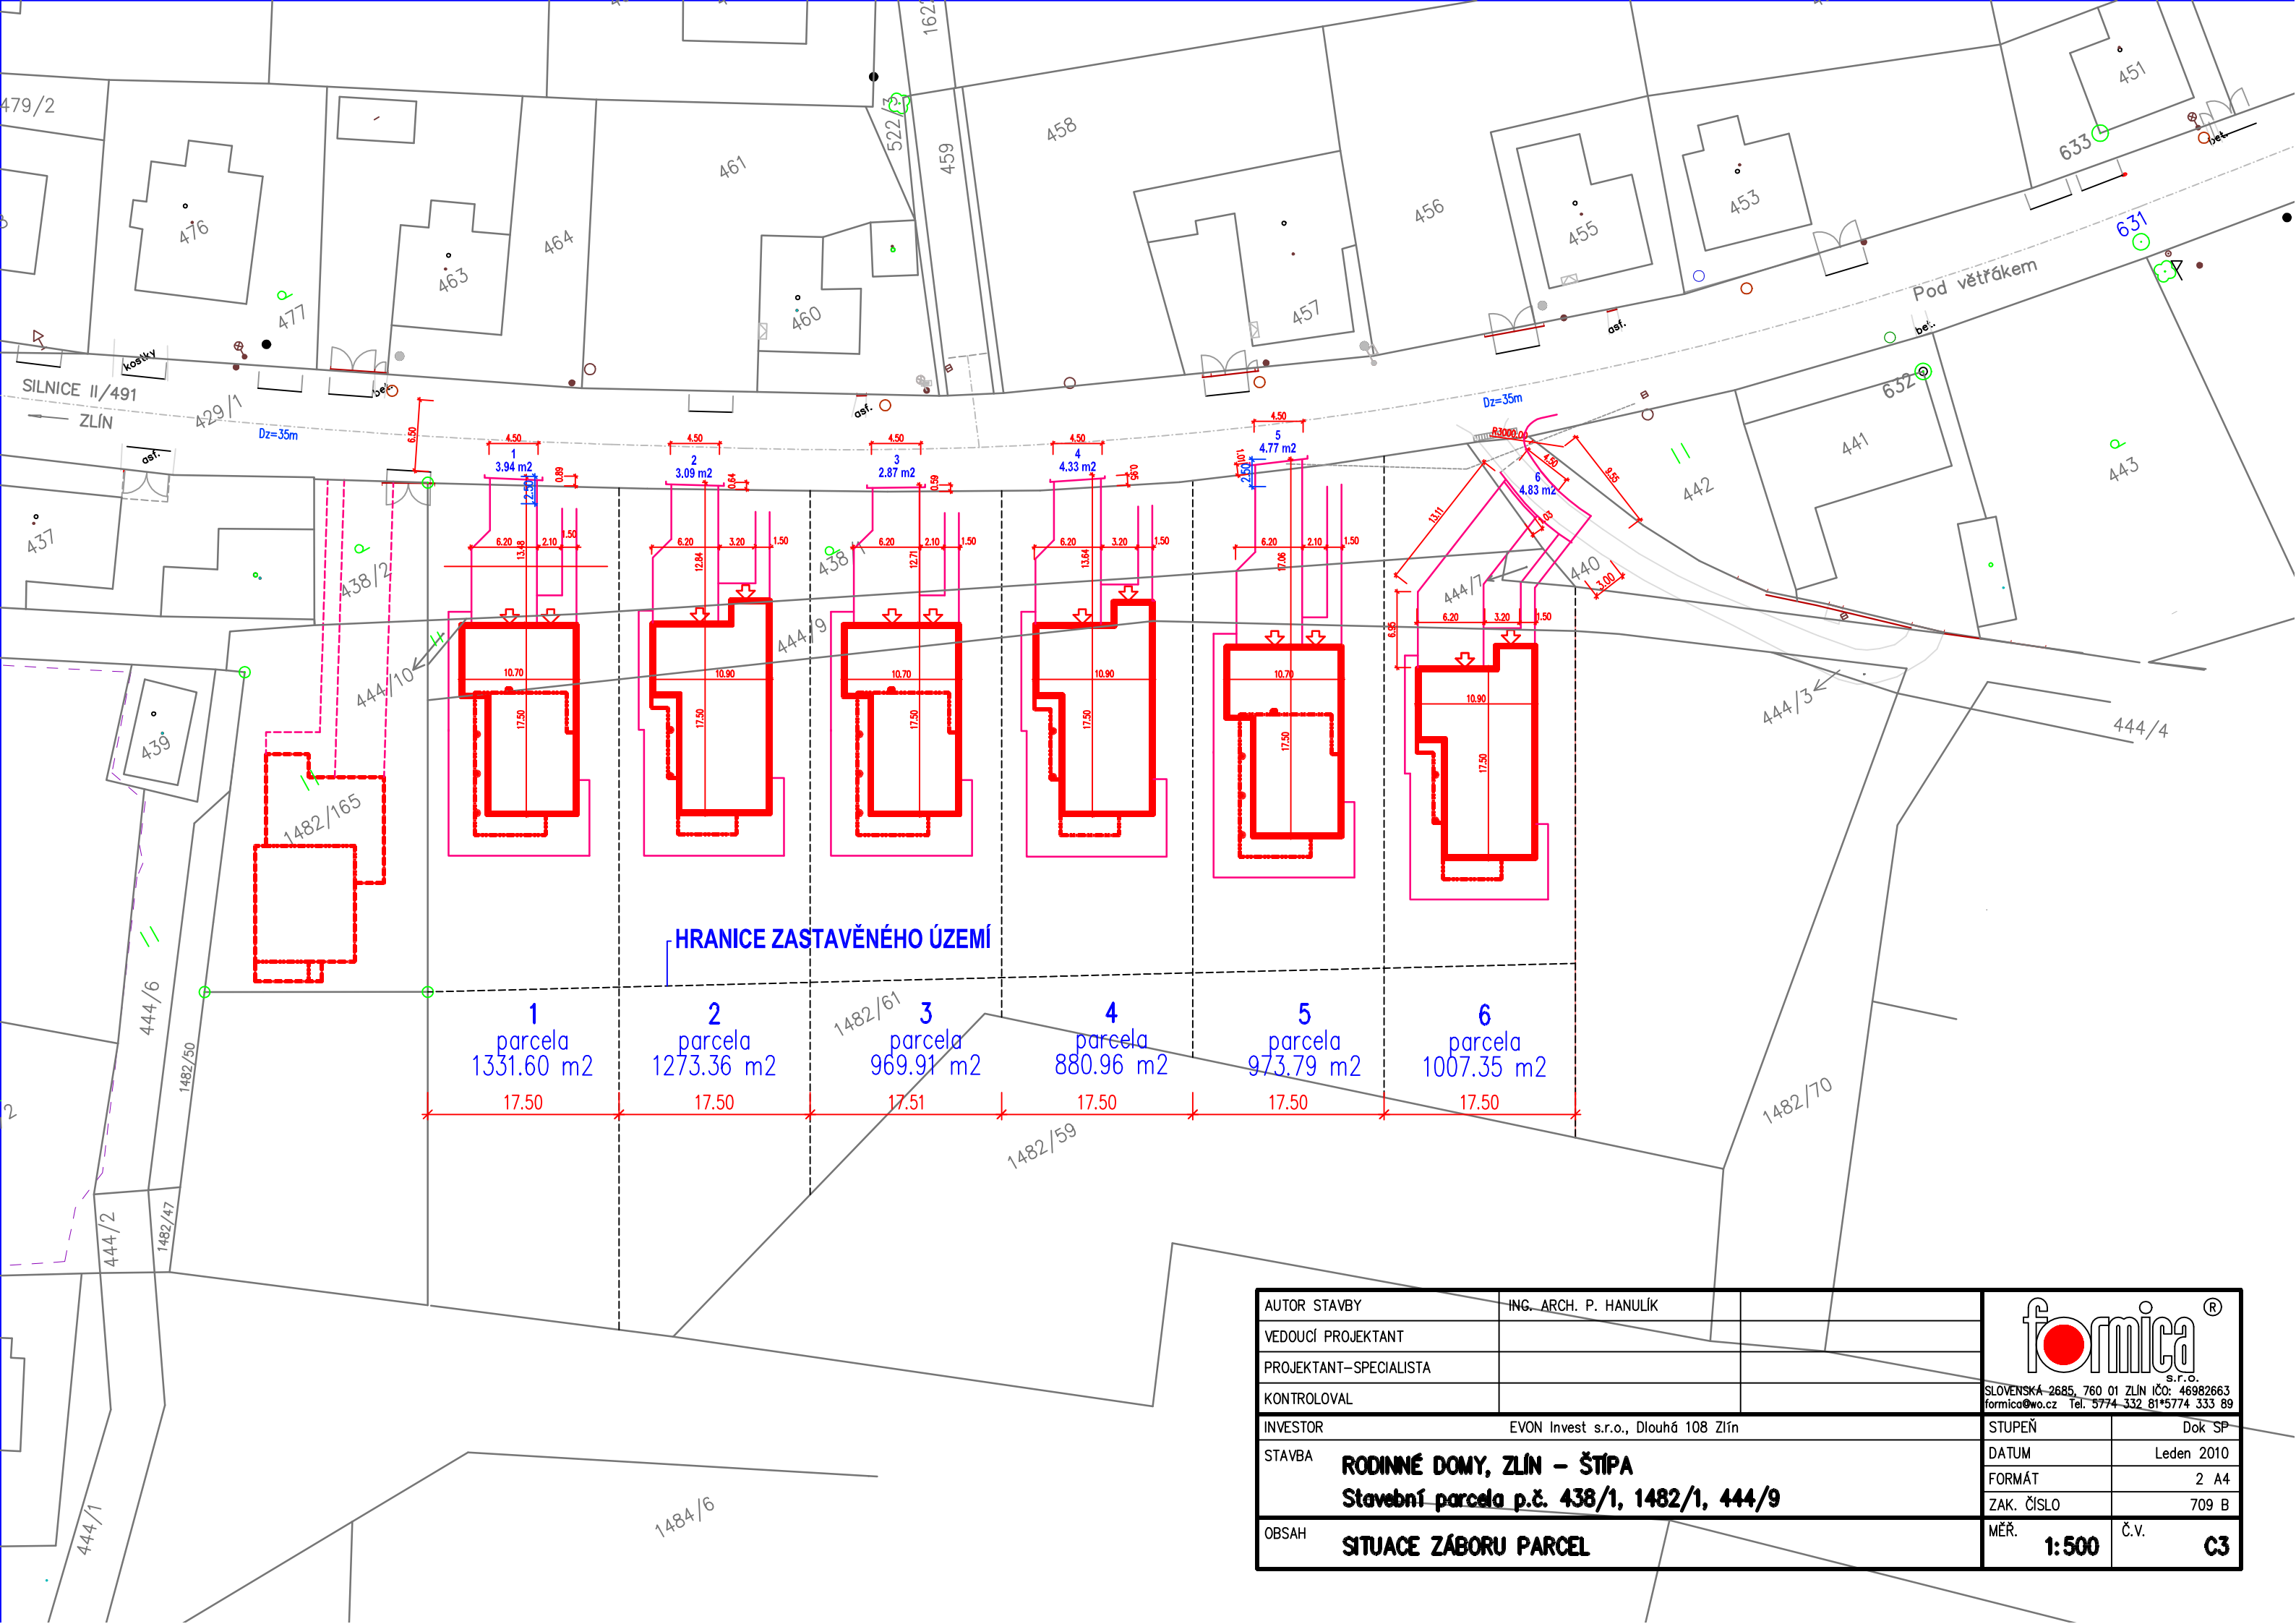

HRANICE ZASTAVĚNÉHO ÚZEMÍ

1 parcela 1331.60 m²
 2 parcela 1273.36 m²
 3 parcela 969.91 m²
 4 parcela 880.96 m²
 5 parcela 973.79 m²
 6 parcela 1007.35 m²

AUTOR STAVBY	ING. ARCH. P. HANULÍK	 S.R.O. SLOVENSKÁ 2685, 760 01 ZLÍN IČO: 46982663 fomica@wo.cz Tel.: 5774 332 81*5774 333 89	
VEDOUČÍ PROJEKTANT			
PROJEKTANT-SPECIALISTA			
Kontroloval			
INVESTOR	EVON Invest s.r.o., Dlouhá 108 Zlín	STUPEŇ	Dok SP
STAVBA	RODINNÉ DOMY, ZLÍN - ŠTÍPA Stavební parcela p.č. 438/1, 1482/1, 444/9	DATUM	Leden 2010
OBSAH	SITUACE ZÁBORU PARCEL	FORMÁT	2 A4
		ZAK. ČÍSLO	709 B
		MĚŘ.	1:500
		Č.V.	C3



RODINNÉ DOMY ZLÍN - ŠTÍPA
typ C1